



**PIANTA PIANO COPERTURE a Q. + 7.60 - SCALA 1:100**

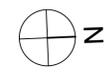

LEGENDA INTERVENTI EDILI	
	Revisione della copertura con ripristino infiltrazioni copertura con rifacimento parti in guaina, ripristino del lastricato solare grondaie e pluviali.
	Copertura piano con lastricato solare su cui posizionare il solare termico e/o i moduli fotovoltaici
	Solaio di nuova costruzione su cui posizionare i moduli fotovoltaici

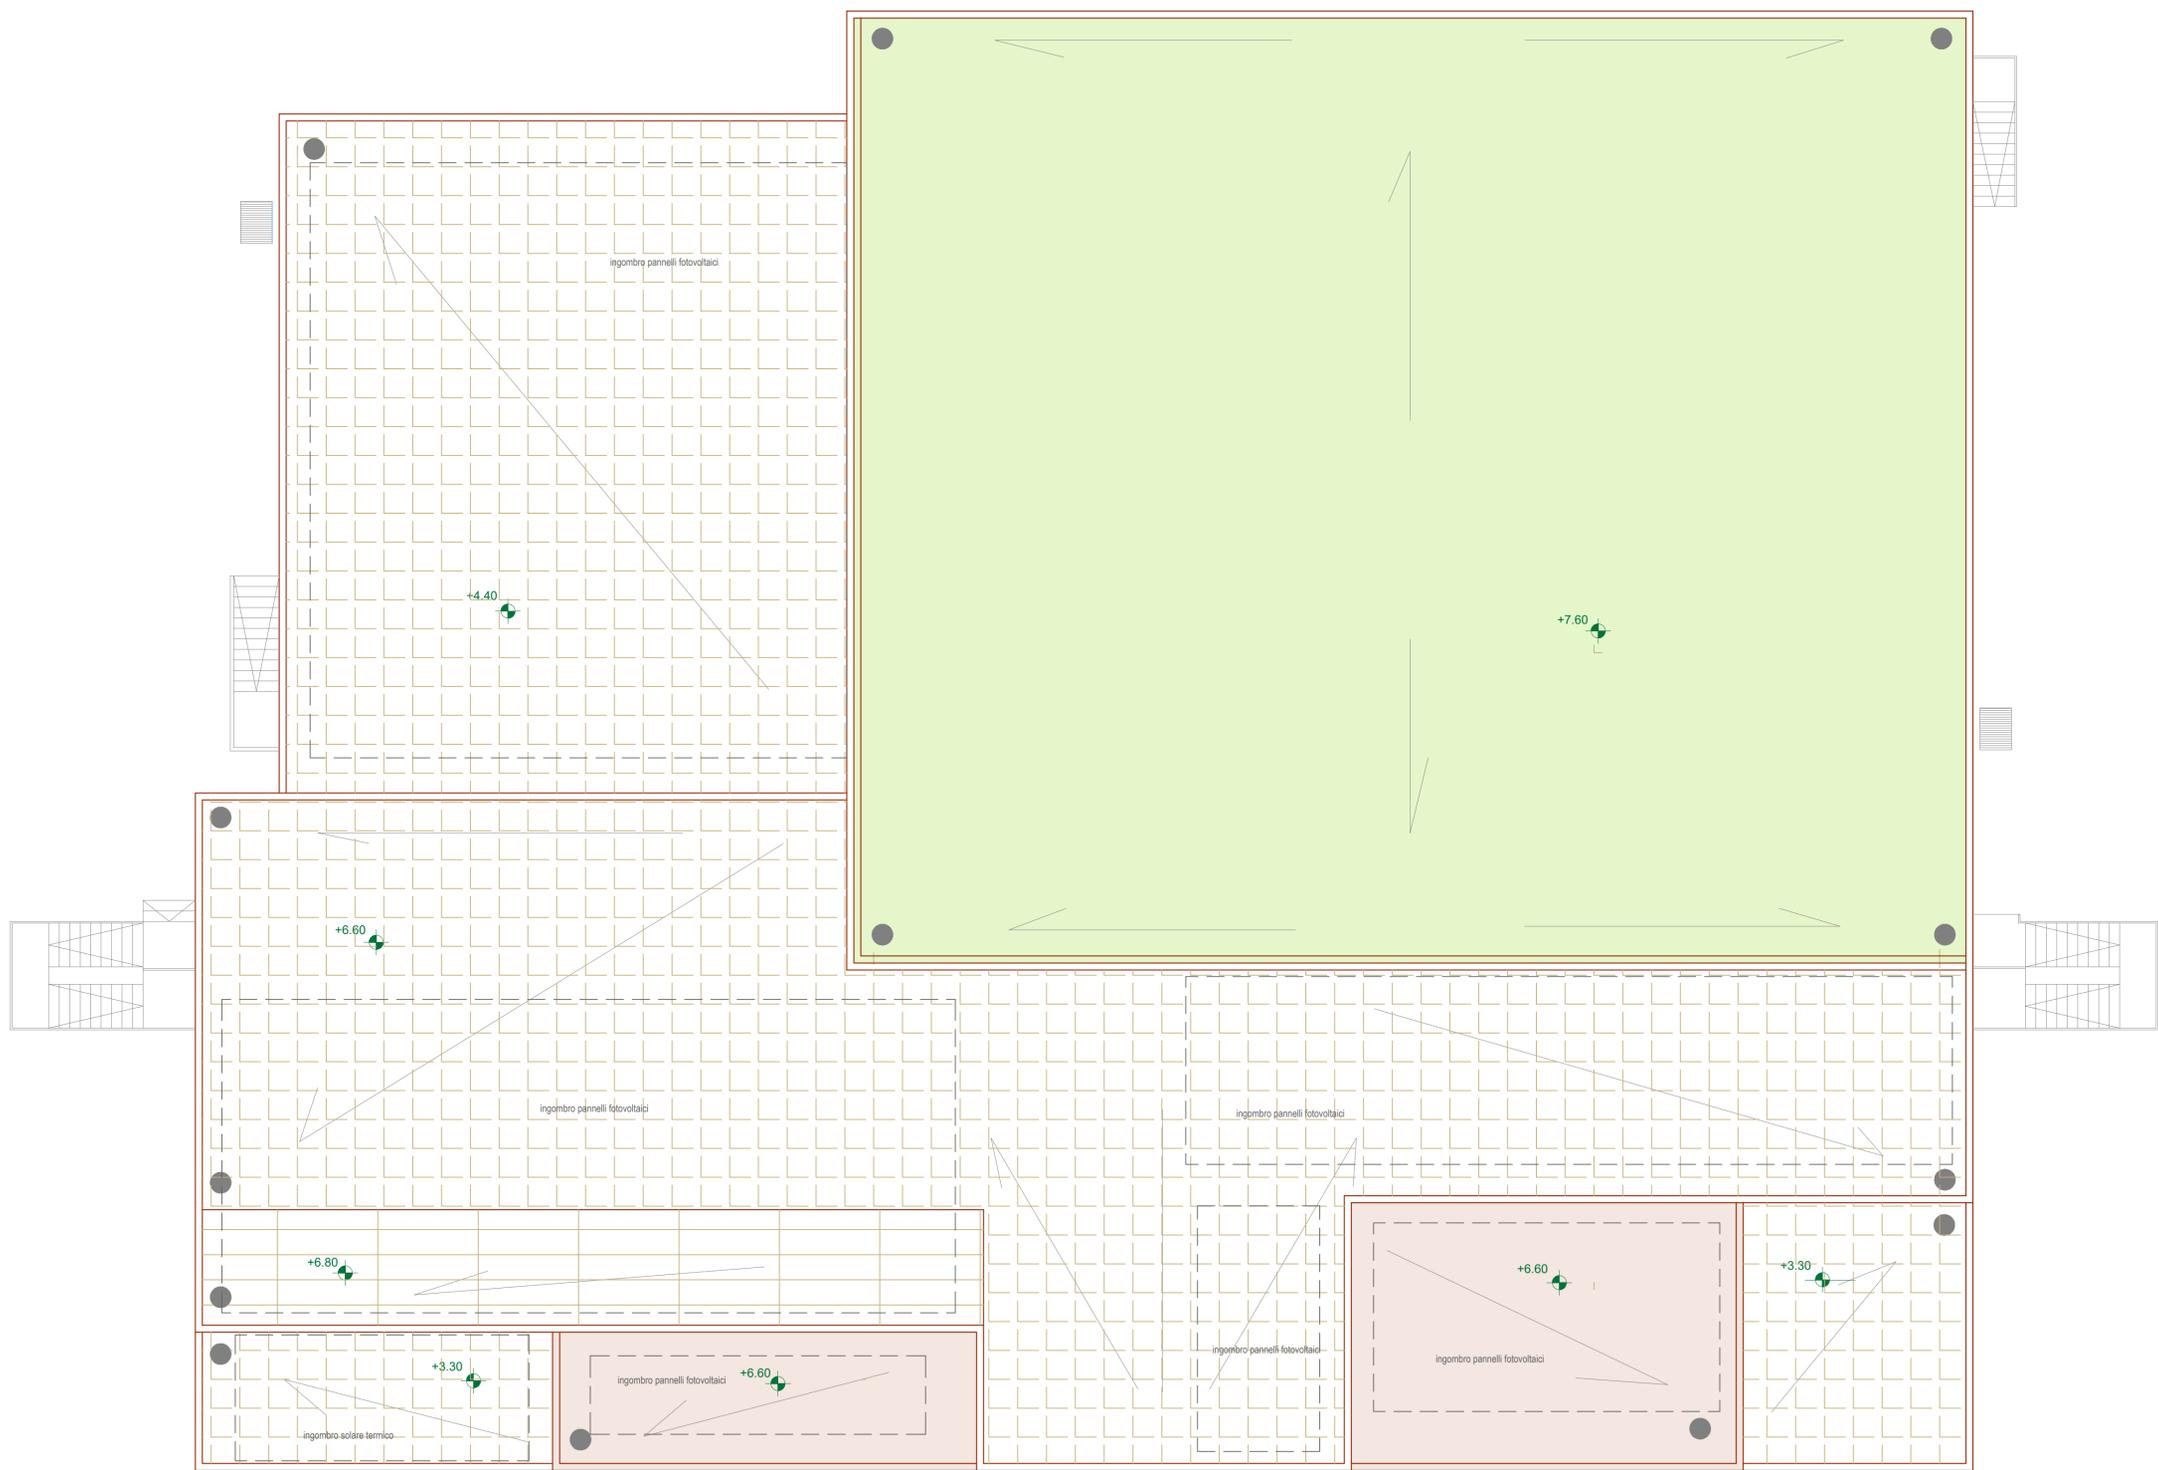

**"PROCEDURA RISTRETTA PER L'AFFIDAMENTO IN CONCESSIONE PISCINA COMUNALE CON INTERVENTI DI MANUTENZIONE STRAORDINARIA DEGLI IMPIANTI TECNOLOGICI ED ANNESSE OPERE EDILI A CARICO DEL CONCESSIONARIO, INCLUSA PROGETTAZIONE ESECUTIVA"**

**PROGETTO ESECUTIVO**  
 Aggiornamento a seguito di Delibera della Giunta Comunale N. 230 del 13/12/2019  
 CUP C64H16003290004 – CIG 737500704F

**EG.12**  
**PROGETTO INTERVENTI: PIANTE PIANO COPERTURA**

SCALA: 1:100  
 DATA: 10/02/2020

PROGETTISTA:  
 Ing. Marcello Antonio Congedi

IMPRESA ESECUTRICE:

**ALFA IMPIANTI S.R.L.**  
 S.S. 101 Km 22,445  
 GALATONE (LE)  
 P.I. 02665960759



**ALFA IMPIANTI s.r.l.**  
 S.S. 101 km 22,245 - GALATONE (LE)  
 Iscr. Reg. Impr. LE N. 02665960759  
 Iscr. REA N. 174092  
 Cap. Soc. I.V. 1.600.000,00

**soateam**  
 società organico di manutenzione spa

**SGS**