



COMUNE DI TREPUIZZI
provincia di Lecce

Tav.2

TAVOLA COMPARATIVA



P.D.C. PER LAVORI DI RISTRUTTURAZIONE EDILIZIA E REALIZZAZIONE DI COPERTURA NEL PARCO GALLOTTA, IN TREPUIZZI (LE) A SERVIZIO DI BAR, RISTORO ED ATTREZZATURE LUDICO-SPORTIVE

Ubicazione
Via Cosimo de Giorgi/via Atene - Trepuzzi - LECCE

Proprietà
Comune di Trepuzzi

Conduttore/Committente dei lavori
Sig.ra Monika Perangeli
C.F. PRLMNK71R5Z2112D

IL TECNICO
Arch. Danilo Rosario PASTORE Via Col. Costadura n.28 - 73100 Lecce
P. IVA 04962440758 - C.F. PSTDLR70R07E629N
Cell. 320 7453385
Mail: danilopastore@virgilio.it
Pec: danilorosario.pastore@pec.it



Lecce, li 08/03/2023
Prot. n.

ELABORATO GRAFICO
Inquadramento territoriale - viste satellitari
Inquadramento catastale - conformità catastale
Inquadramento urbanistico - conformità urbanistica
Stralcio aerofotogrammetrico
Pianta RILIEVO STATO DI FATTO scala 1:100
Pianta, prospetti e sezione scala 1:100
Pianta STATO DI PROGETTO scala 1:100
Pianta, prospetti e sezione scala 1:100
Particolari costruttivi

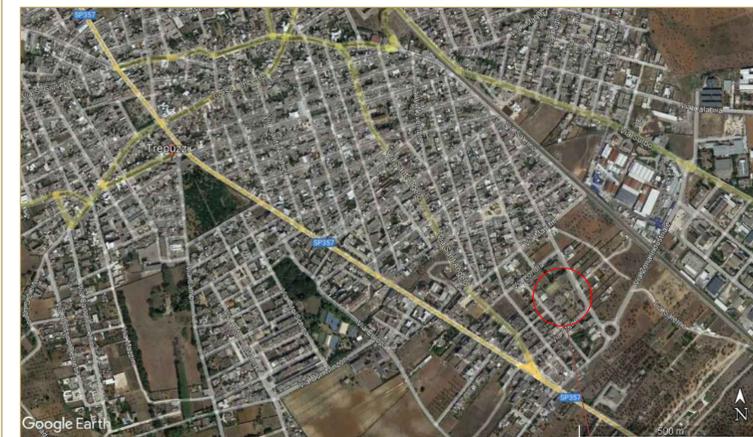
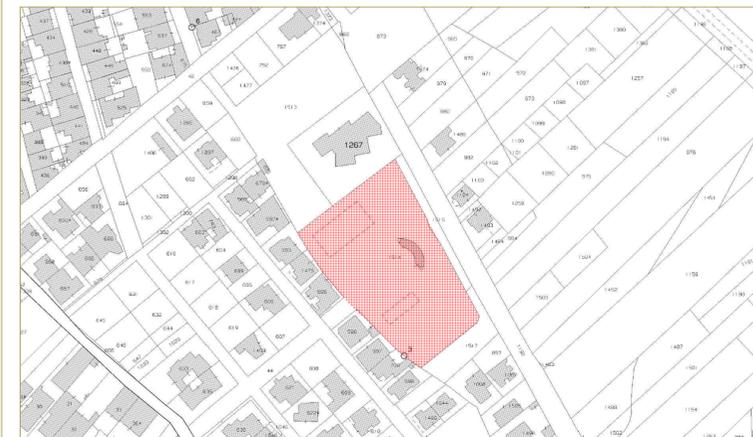


IMMAGINE SATELLITARE DELL'ABITATO DI BORGAGNE (MELENDUGNO - LE) localizzazione area

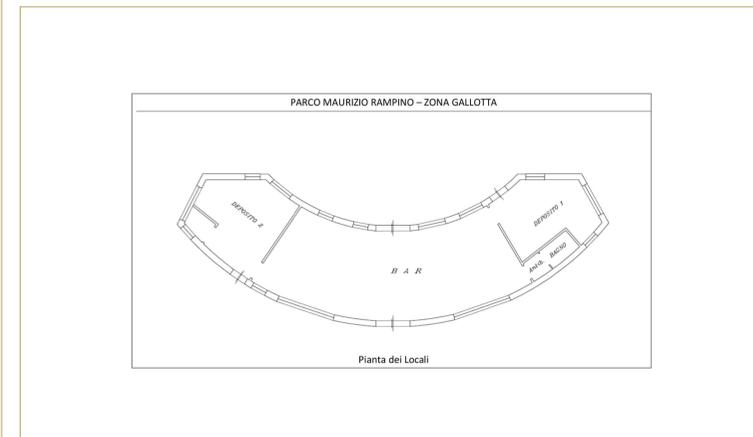


IMMAGINE SATELLITARE DELL'ABITATO DI BORGAGNE (MELENDUGNO - LE) localizzazione area

FONTE: GOOGLE EARTH




ESTRATTO CATASTALE - QUADRO D'UNIONE localizzazione area



ESTRATTO CATASTALE - PLANIMETRIA scala 1:200




FONTE: AGENZIA DELLE ENTRATE - CATASTO

STATO DI PROGETTO - TAVOLA COMPARATIVA

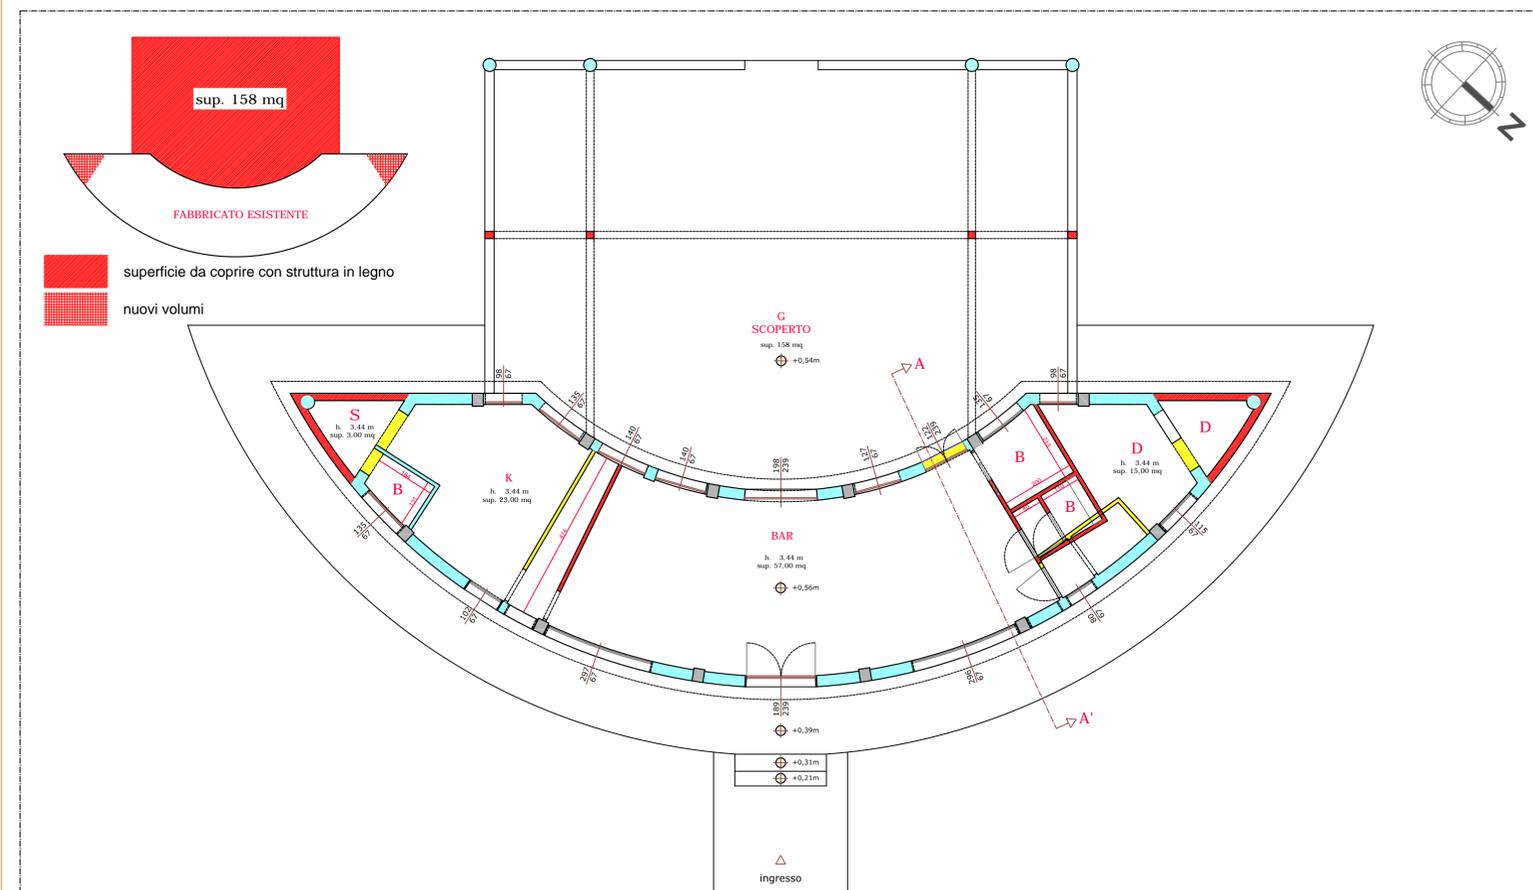

STATO DI PROGETTO - PIANTA PIANO TERRA scala 1:100

costruito
demolito

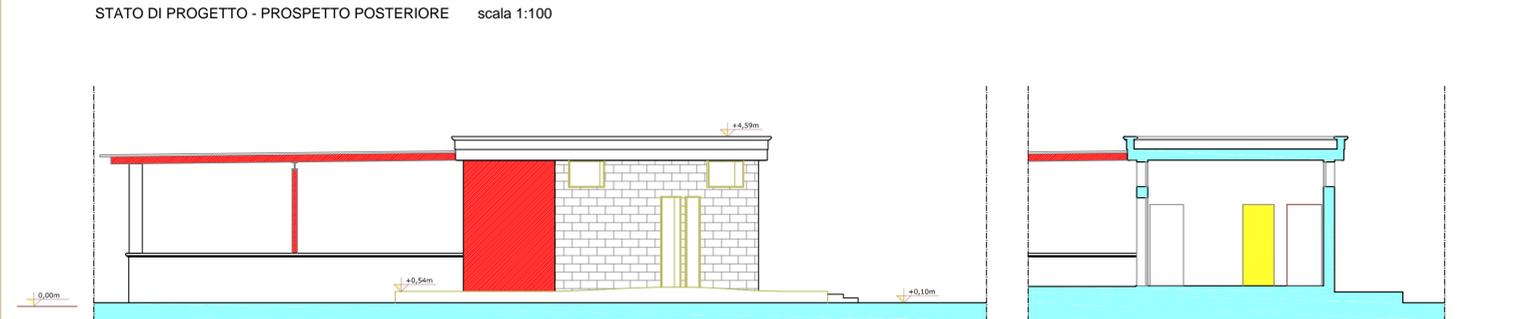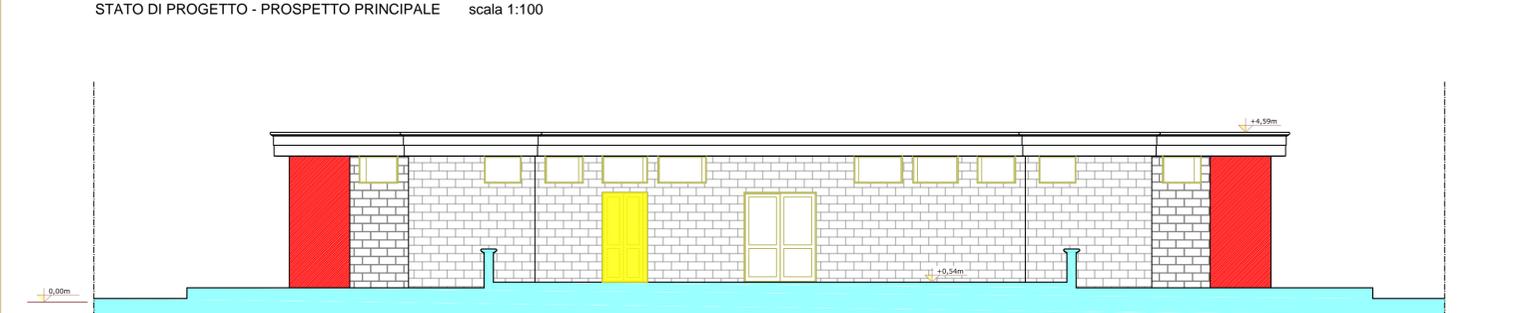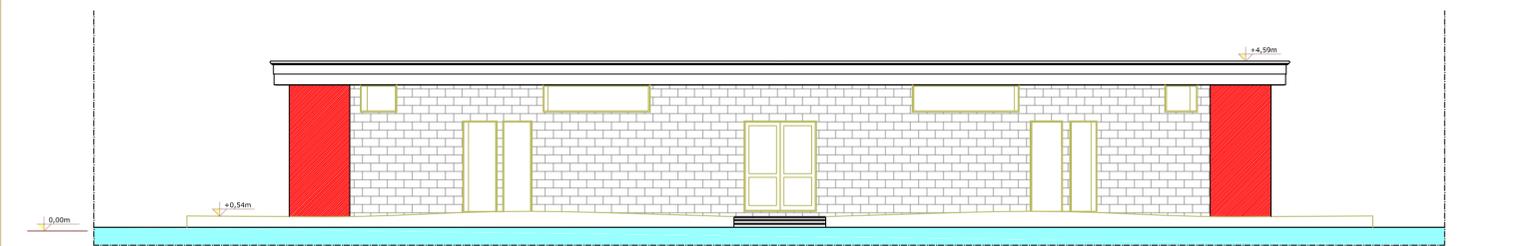

STATO DI PROGETTO - PROSPETTO LATERALE scala 1:100

costruito
demolito