REGIONE PUGLIA

COMUNE DI TREPUZZI
Provincia di Lecce

LAVORI:

POR 2000/2006 - Asse 1 - Risorse naturali Misura 1.1 - Azione 5

PROGETTAZIONE ESECUTIVA

"Interventi di adeguamento e completamento degli schemi idrici e delle relative reti infrastrutturali (FERS) - Realizzazione di sistemi di collettamento differenziati per le acque piovane."

TIMBRI - DATA:

PROGETTISTA/PROGETTISTI:	OGGETTO:	ELABORATO:
COMUNE DI TREPUZZI **Provincia di Lecce**	RETE IMPIANTO ELETTRICO	E M.01
		SCALA 1:100

N.°	Codice	Data	Redatto	Controllato	Approvato
0	Prima emissione				

PROGETTISTA:
Ing. Andrea FAVARO (Coordinatore)
Ing. Paolo DE NUZZI
Ing. Francesco LEO
Ing. Francesco LEO
Geom. Raffaele SAMPINO
Ing. Maurizio Stefano

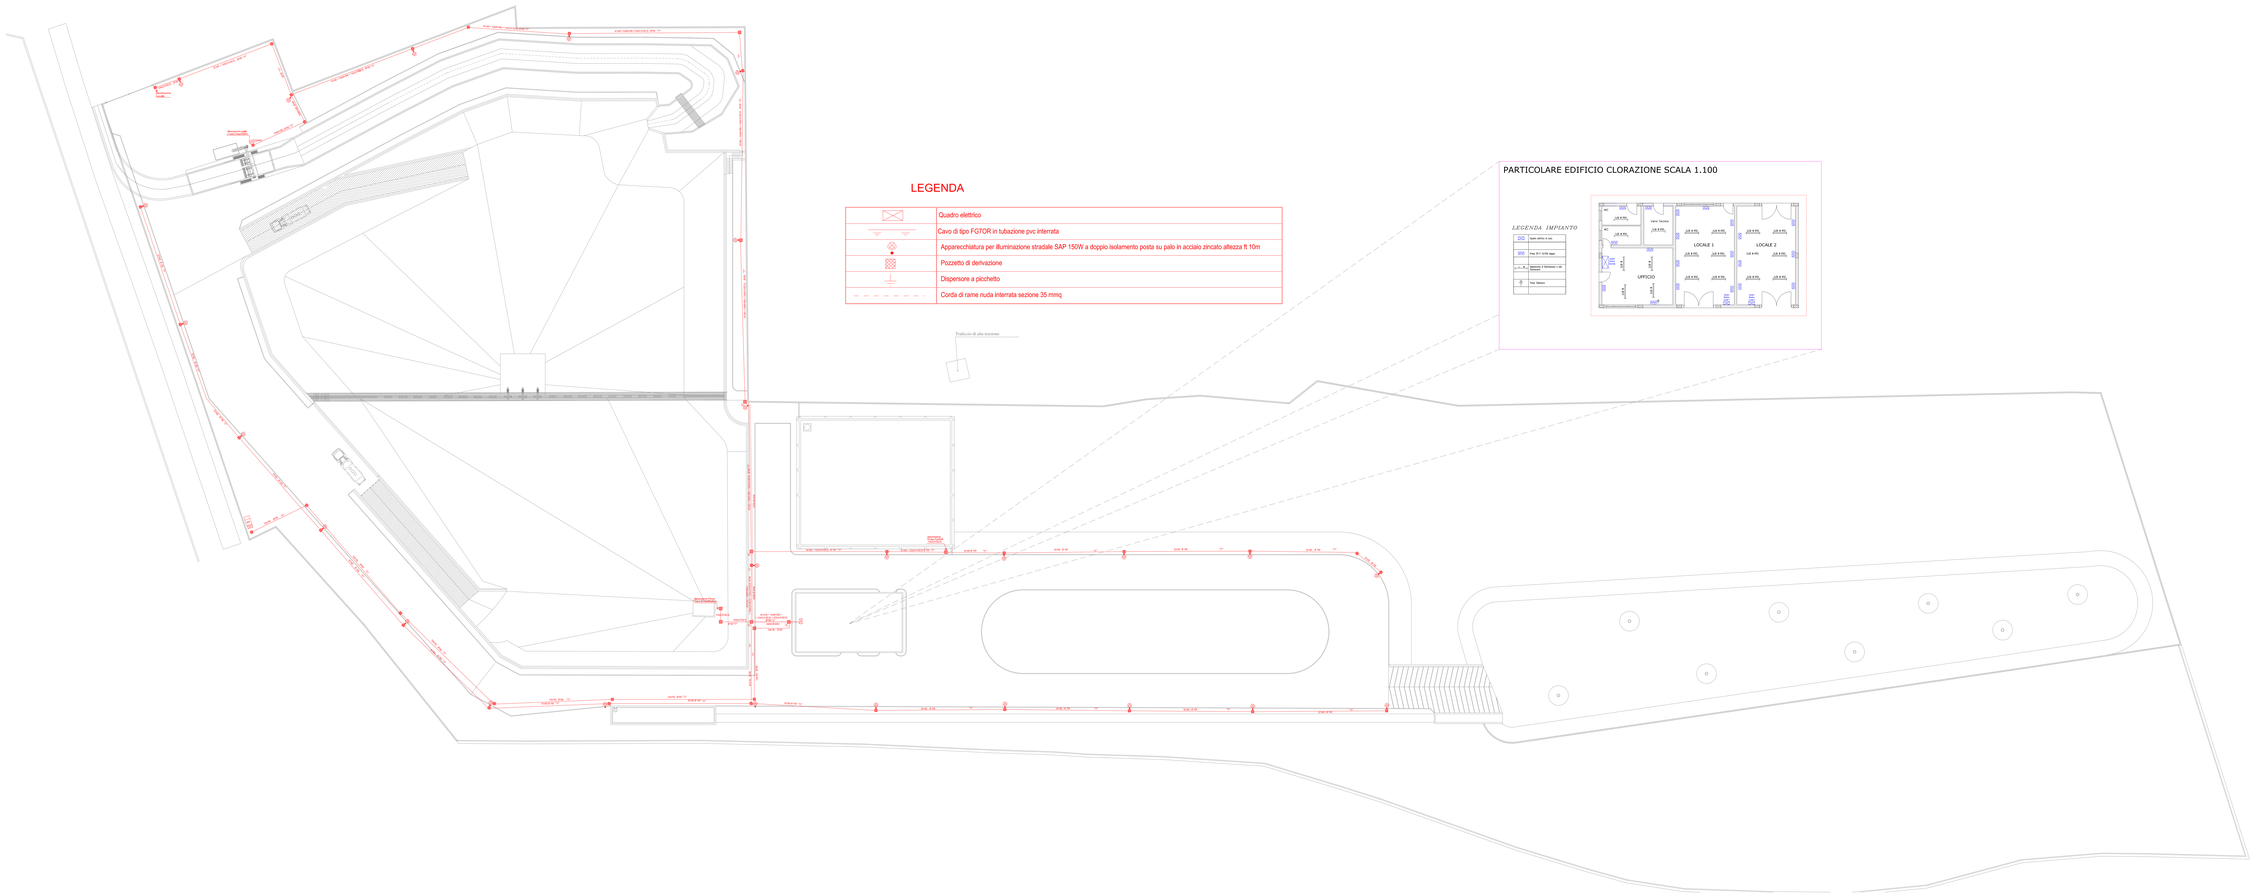
Pozzetto di ispezione
Pozzetto di ispezione
Pozzetto di ispezione