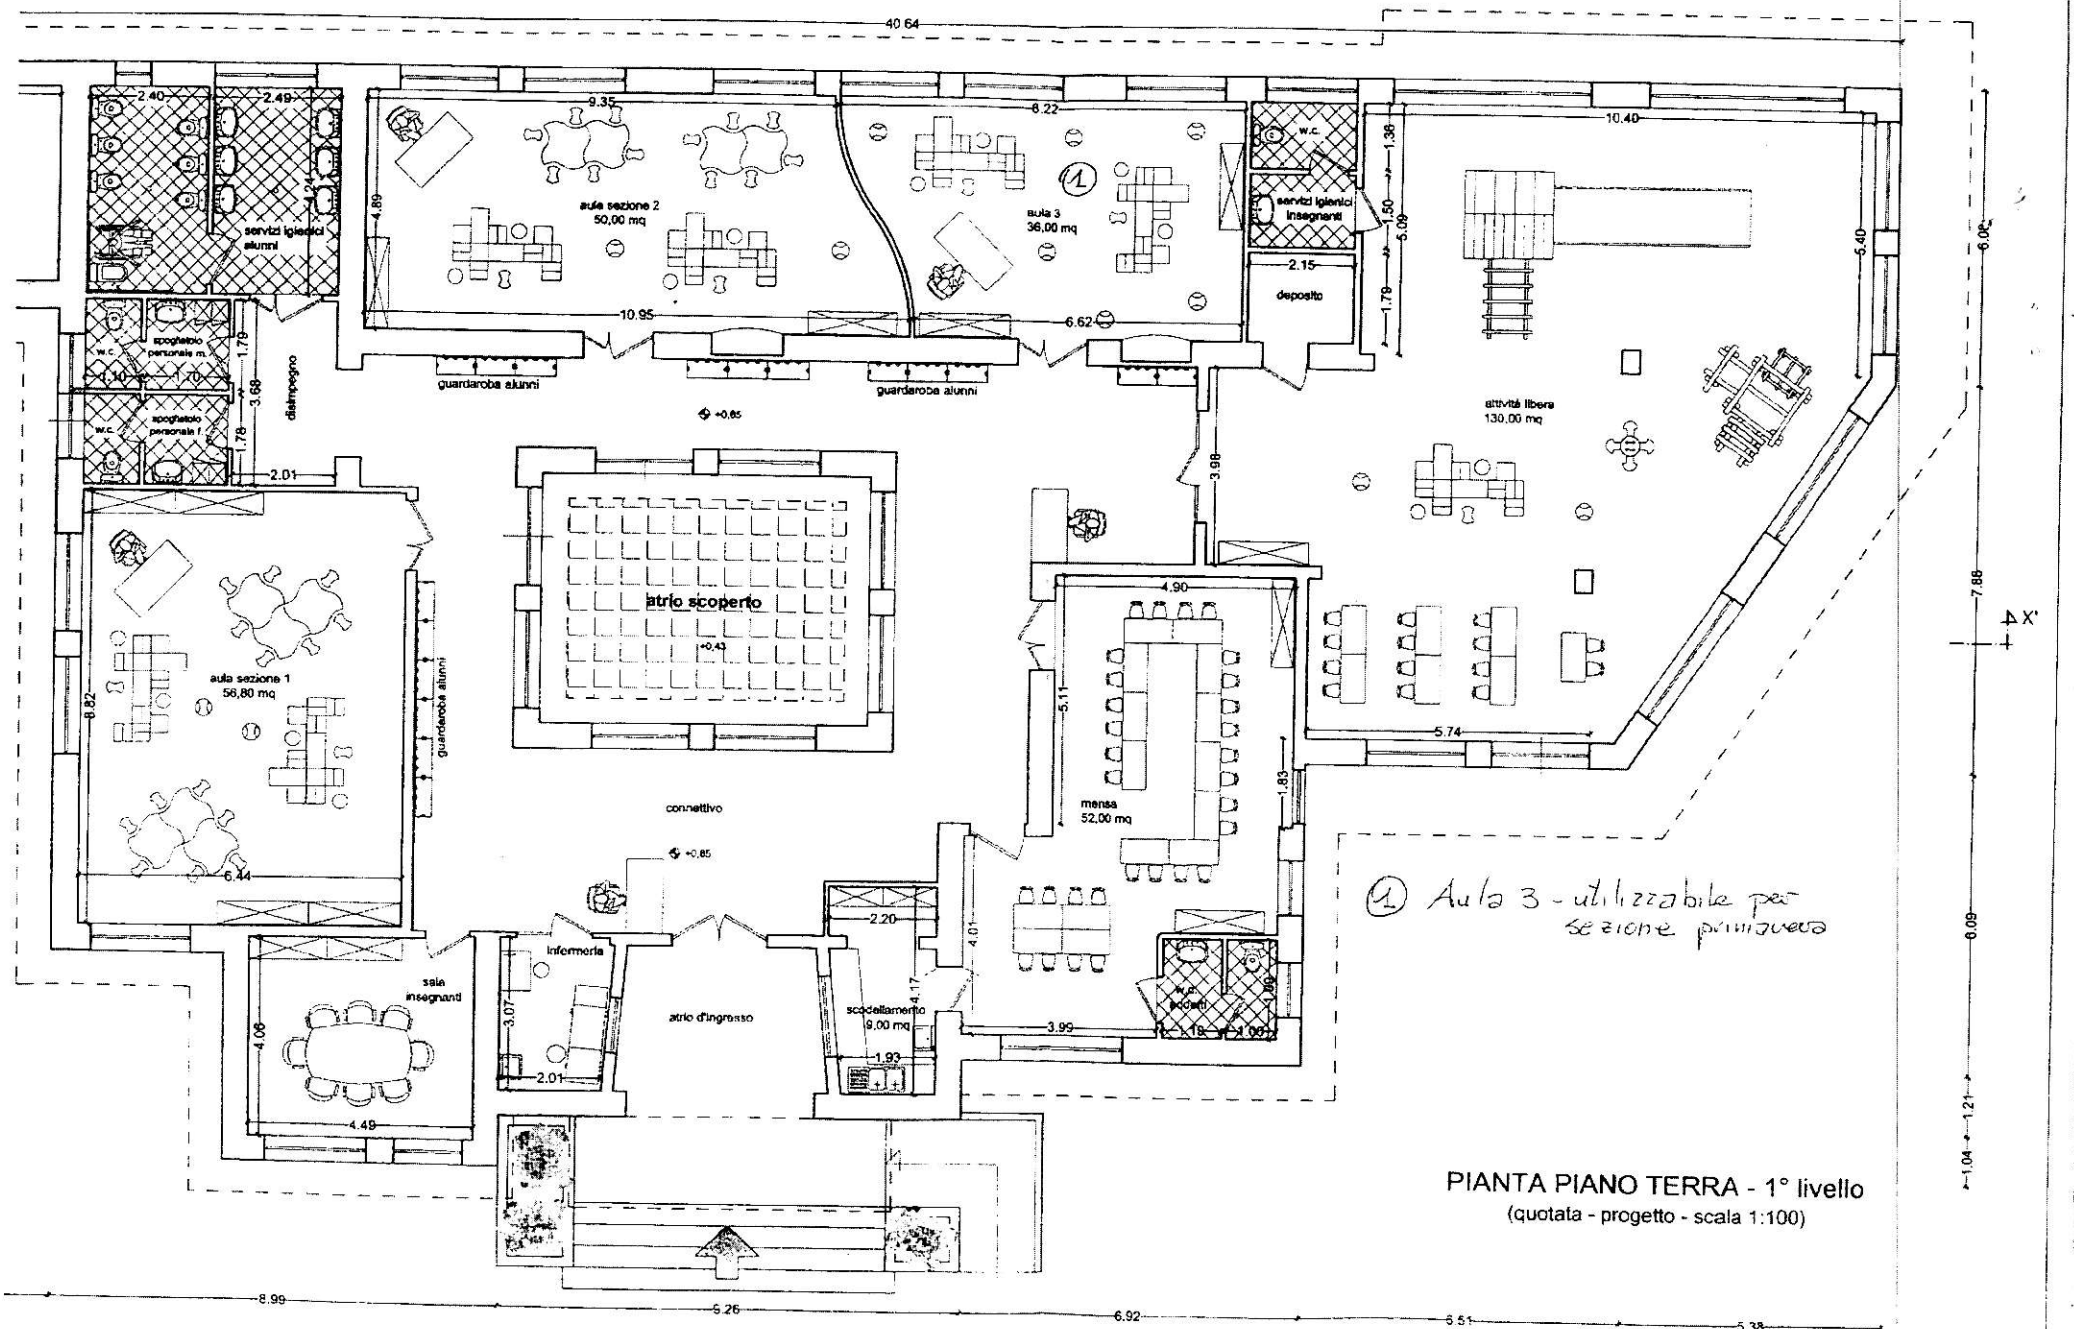

① Aula 3 - utilizzabile per sezione primavera

PIANTA PIANO TERRA - 1° livello

(quotata - progetto - scala 1:100)