


Stralcio da aerofotogrammetrico - Scala 1:2.000



Stralcio da PUG/PRG - Scala 1:10.000

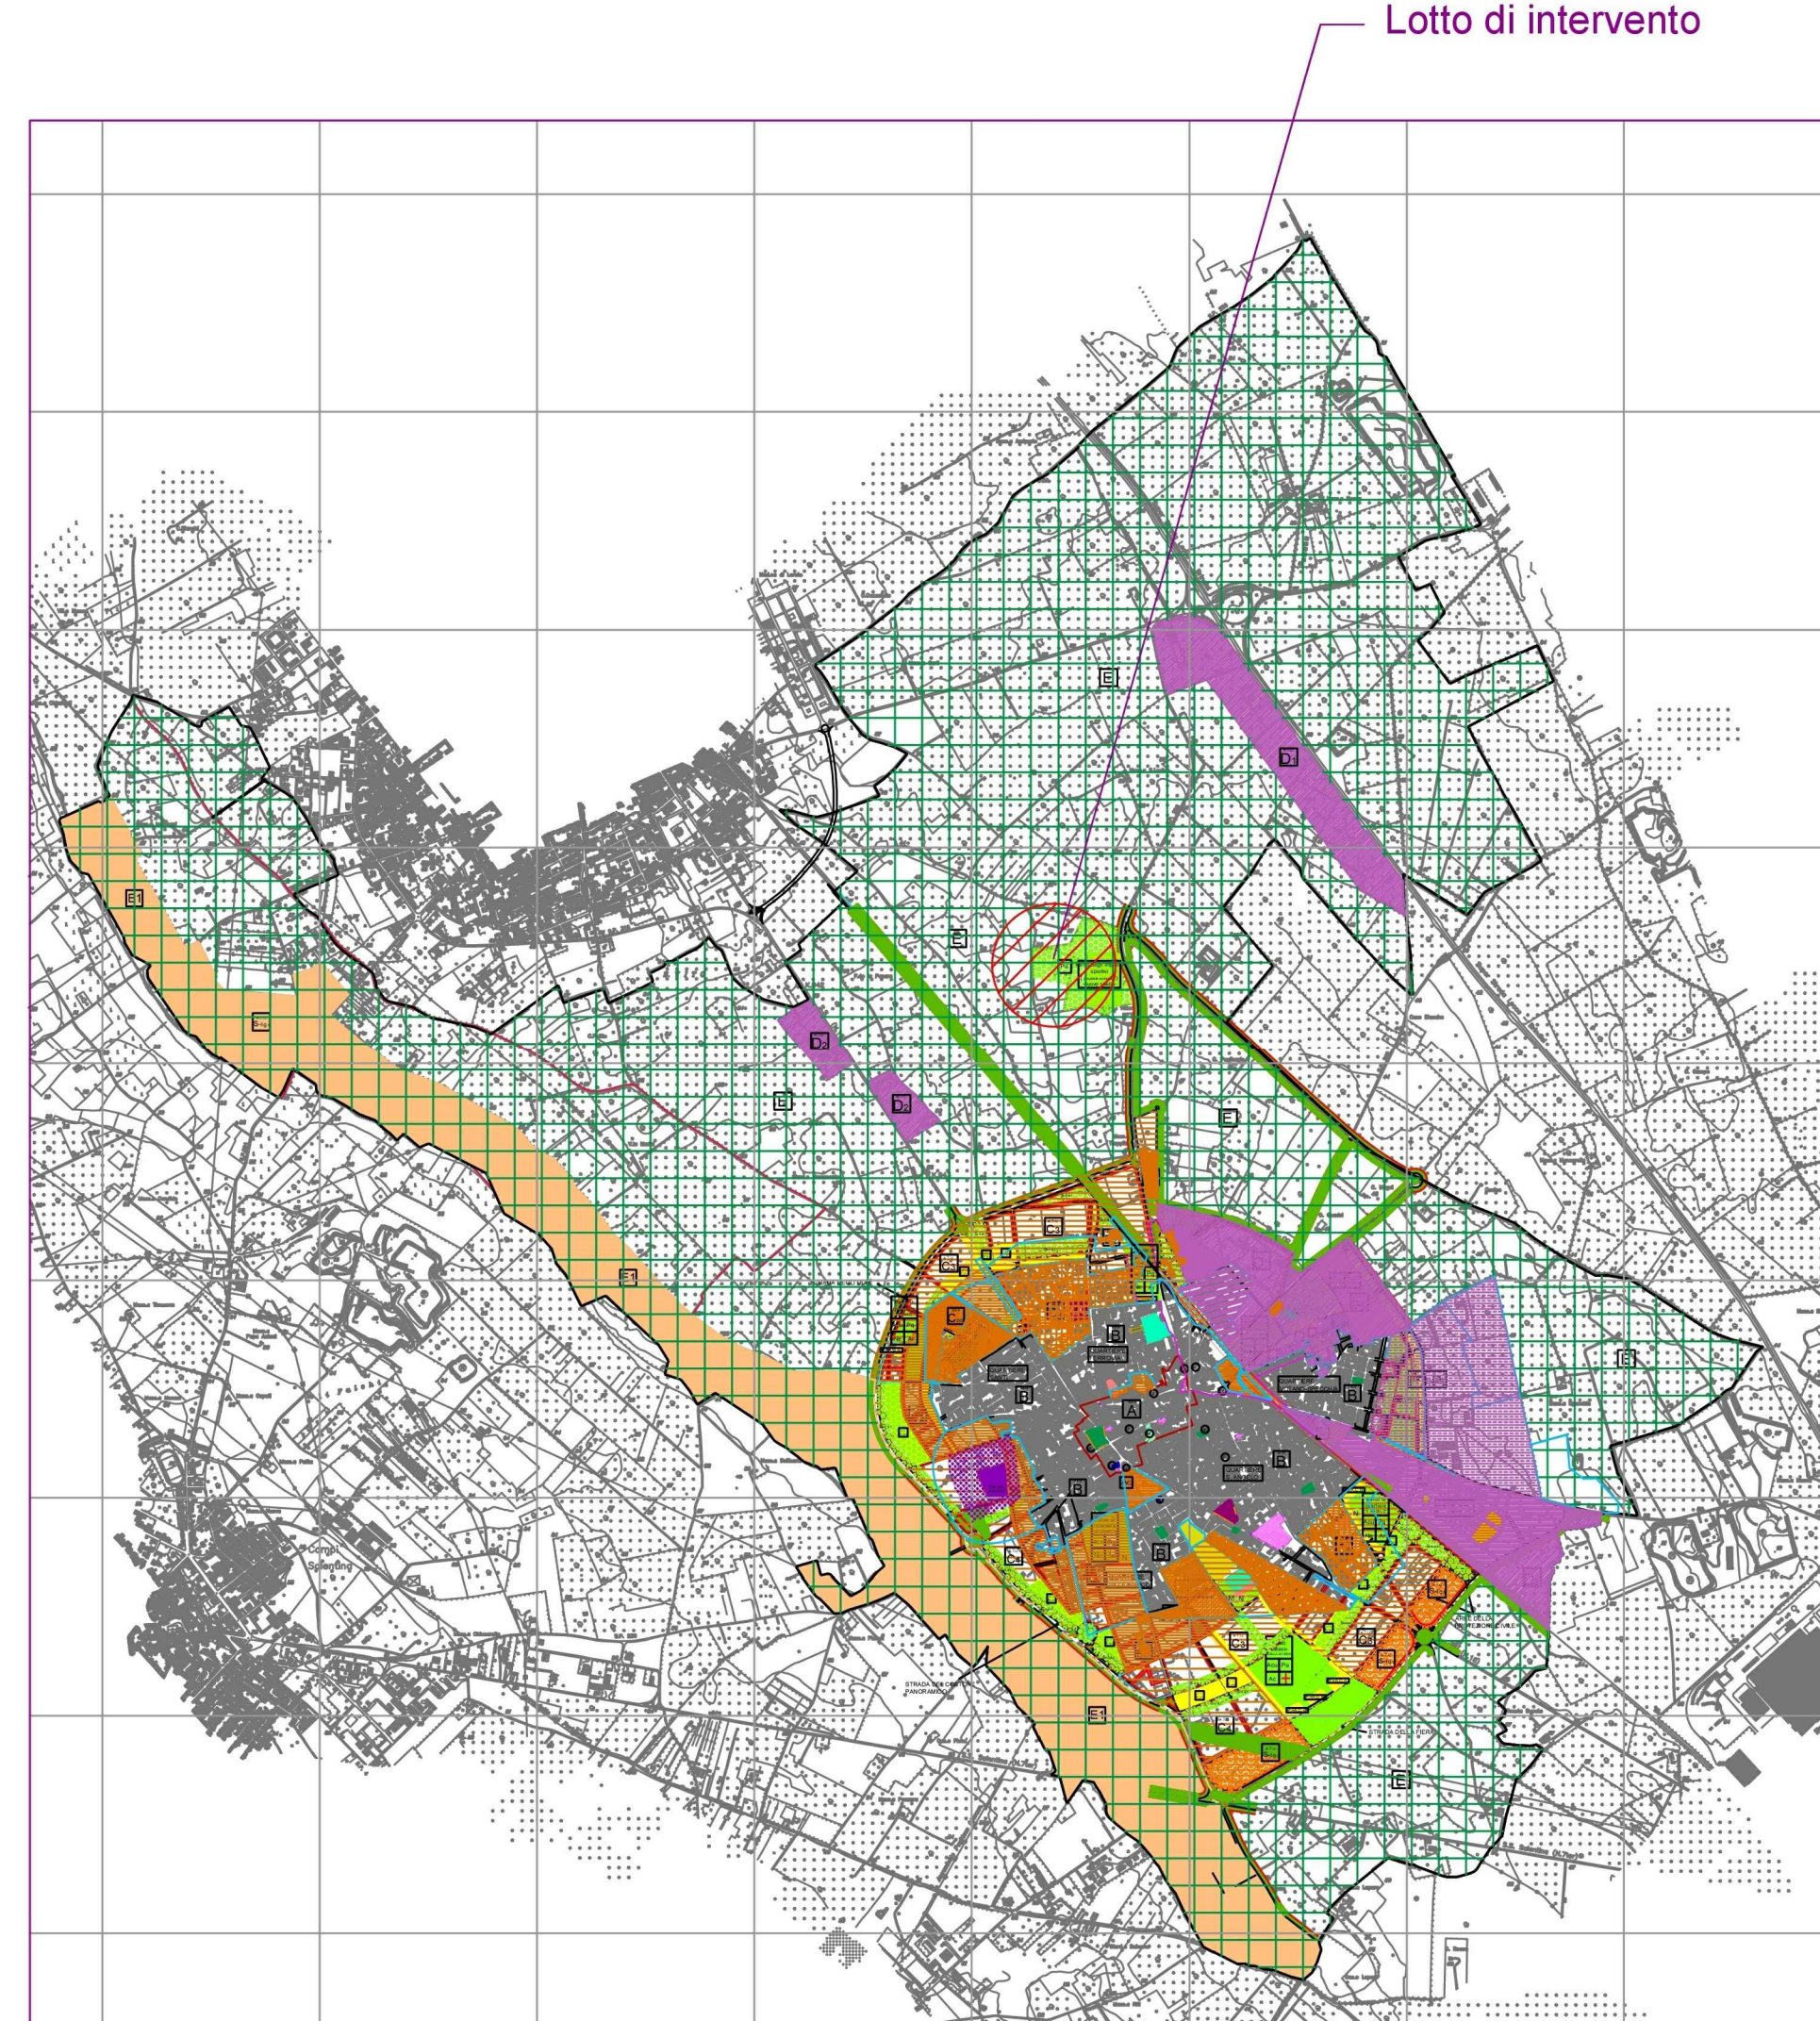

Stralcio da ortofoto - Scala 1:1.000



**"PROCEDURA RISTRETTA PER L'AFFIDAMENTO IN CONCESSIONE PISCINA COMUNALE CON INTERVENTI DI MANUTENZIONE STRAORDINARIA DEGLI IMPIANTI TECNOLOGICI ED ANNESSE OPERE EDILI A CARICO DEL CONCESSIONARIO, INCLUSA PROGETTAZIONE ESECUTIVA"**

**PROGETTO ESECUTIVO**

Aggiornamento a seguito di Delibera della Giunta Comunale N. 230 del 13/12/2019

CUP C64H16003290004 – CIG 737500704F

## EG.01 INQUADRAMENTO URBANISTICO

SCALA: 1:1000 - 1:2000 - 1:10000  
DATA: 10/02/2020

PROGETTISTA:  
Ing. Marcello Antonio Congedi

IMPRESA ESECUTRICE:

**ALFA IMPIANTI S.R.L.**  
S.S. 101 Km 22,245  
GALATONE (LE)  
P.I. 02665960759

**ALFA IMPIANTI S.r.l.**  
S.S. 101 km 22,245 - GALATONE (LE)  
Iscr. Reg. Impr. LE N. 02665960759  
Iscr. REA N. 174292  
Cap. Soc. I.V. 1.600.000,00



**soateam**  
società organismo di attestazione spa

