

PARCO MAURIZIO RAMPINO – ZONA GALLOTTA




Inquadramento

PARCO MAURIZIO RAMPINO – ZONA GALLOTTA




Planimetria dell'area

PARCO MAURIZIO RAMPINO – ZONA GALLOTTA

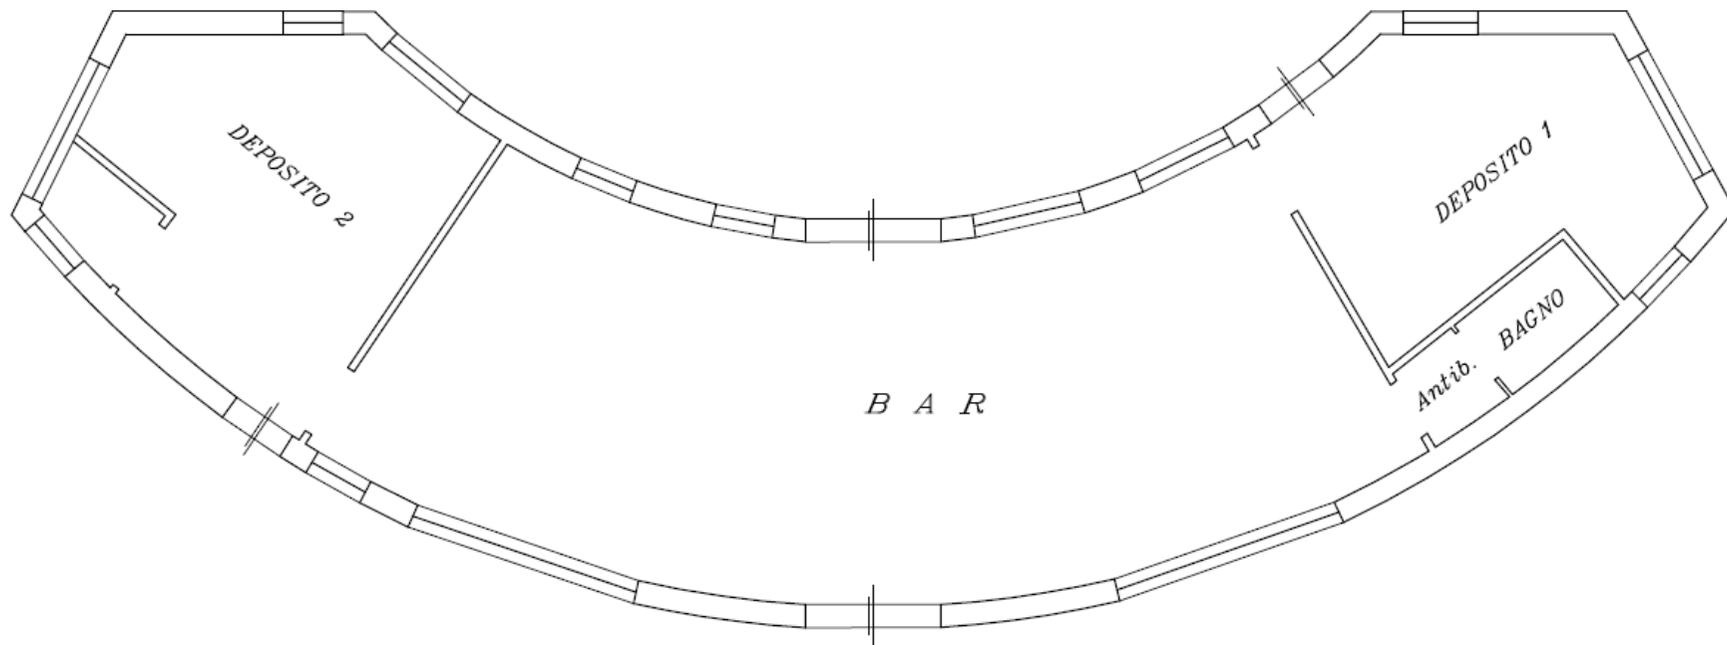

Pianta dei Locali

PARCO MAURIZIO RAMPINO – ZONA GALLOTTA

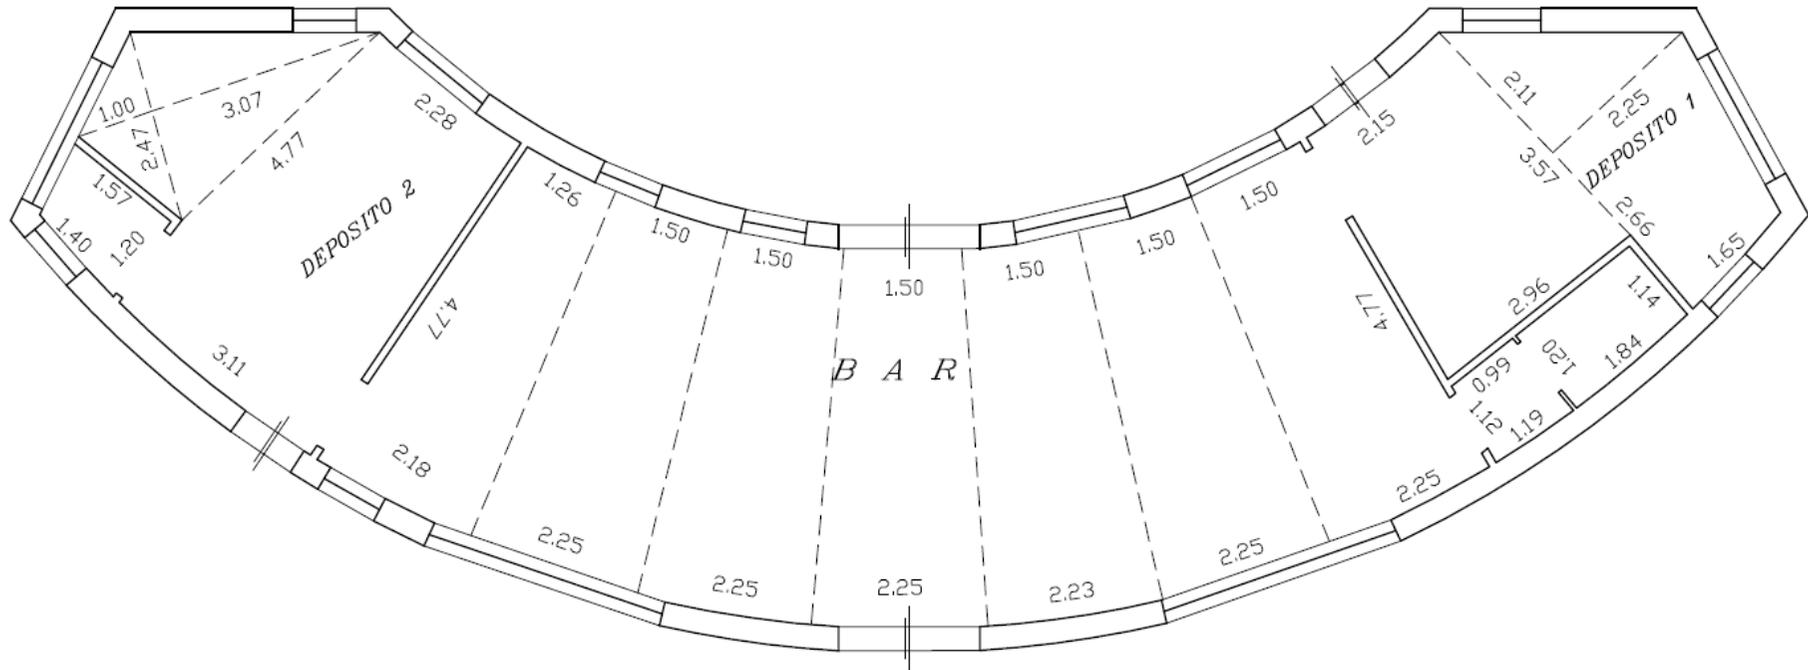

$h=3,45\ m$

Pianta quotata dei locali



N=5400

E=-7500

11-Jan-2022 9:26:50
Prot. n. T42336/2022

Scala originale: 1:2000
Dimensione cornice: 534.000 x 378.000 metri

Comune: TREPUIZZI
Foglio: 31

1 Particella: 1267