REGIONE PUGLIA

COMUNE DI TREPUZZI
Provincia di Lecce

LAVORI:

POR 2000/2006 - Asse 1 - Risorse naturali Misura 1.1 - Azione 5

PROGETTAZIONE ESECUTIVA

"Interventi di adeguamento e completamento degli schemi idrici e delle relative reti Infrastrutturali (FERS) - Realizzazione di sistemi di collettamento differenziati per le acque piovane."

TIMBRI / VISTI:

SOGGETTO PROPONENTE:	TITOLO:	ELABORATO:
COMUNE DI TREPUZZI **Provincia di Lecce**	CANALE DI SFIORO Pianta, Profilo longitudinale e Sezioni	E I 08
		SCALA: 1:100/200

No.	Descrizione	Data	Disegnato	Controllato	Approvato
0	PRIMA EMISSIONE				

PROGETTISTI:
Ing. Antonio FASANO (Coordinatore)
Ing. Paolo DE MASI
Geol. Tommaso ELIA
Ing. Vincenzo LEO
Geom. Raffaele RAMPINO
Ing. Riccardo RENNA

Corso Garibaldi n°10 - 73010 TREPUZZI tel. cont. (+39) 0832.75.41.11

A norma di legge, il presente disegno non può essere riprodotto, né consegnato a terzi, né utilizzato per scopi diversi da quello di destinazione, senza l'autorizzazione scritta del progettista che ne detiene gli originali.

CANALE SFIORO SOVRAPORTATE

PIANTA SCALA 1:200

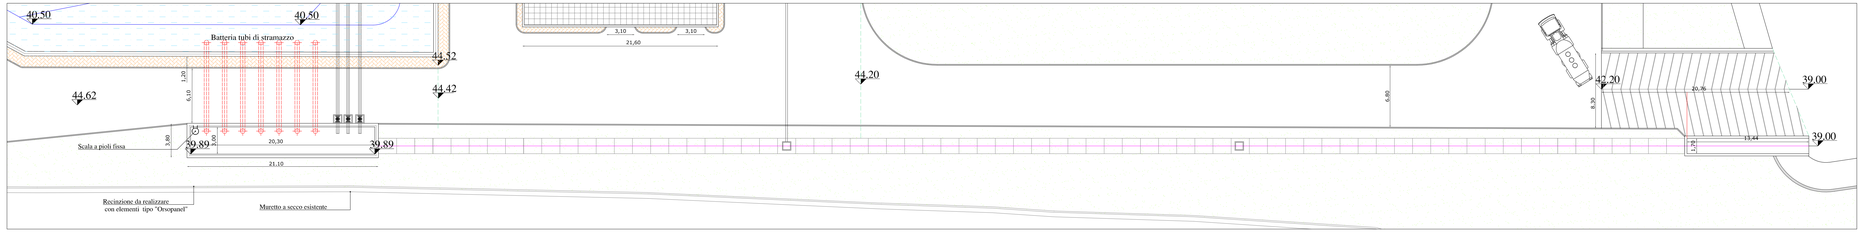

SEZIONE LONGITUDINALE SCALA 1:200

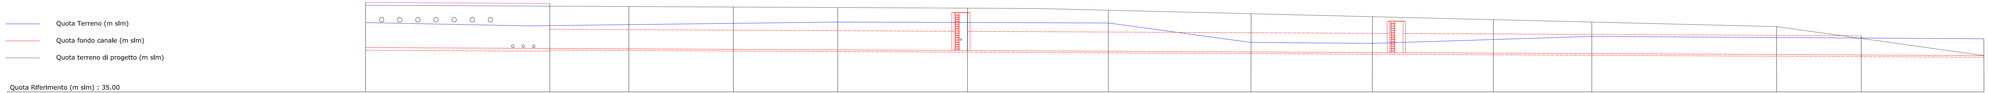

Quota Riferimento (m slm) : 35.00

ID	S1		S2	S3	S4	S5	S6	S7	S8	S9	S10	S11	S12	S13	S14
QUOTA TERRENO (m slm)	44.55	42.64	44.45	44.42	44.35	44.30	44.23	44.00	43.61	43.29	42.96	42.69	42.20	42.20	39.00
QUOTA TERRENO DI PROGETTO (m slm)	44.52	42.90	44.42	44.30	44.23	44.00	43.61	42.60	42.27	42.55	42.27	41.12	40.99	40.79	39.00
QUOTA SUPERIORE ARGINE a valle (m slm)	44.72	42.90	44.63	44.62	44.56	44.50	44.43	44.20	43.81	43.59	43.55	42.89	42.40	42.40	40.00
QUOTA SUPERIORE ARGINE a monte (m slm)	44.72	42.90	44.63	44.62	44.56	44.50	44.43	44.20	43.81	43.59	43.55	42.89	42.40	42.40	40.00
QUOTA FONDO (m slm)	39.89		39.78	39.74	39.72	39.66	39.58	39.42	39.24	39.30	39.28	39.22	39.12	39.12	35.60
LUNGHEZZA (m)	20.31		8.71	11.52	11.51	14.29	15.54	15.72	13.38	13.35	10.85	20.37	9.31	13.53	
PROGRESSIVA (m)	20.31		41.26	52.78	64.29	78.58	94.12	109.84	123.22	136.57	147.42	163.92	190.65	190.65	

SEZIONI TRASVERSALI SCALA 1:100

SEZIONE S1

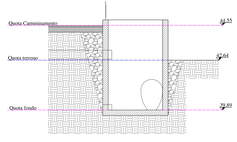

SEZIONE S3

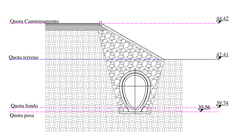

SEZIONE S5

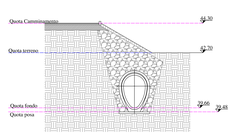

SEZIONE S7

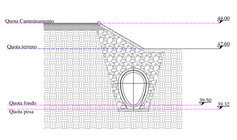

SEZIONE S9

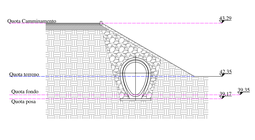

SEZIONE S11

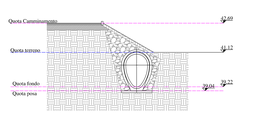

SEZIONE S13

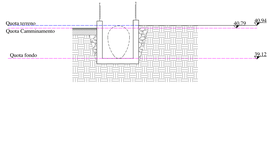

SEZIONE S2

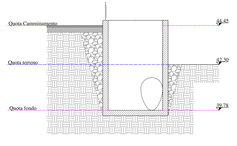

SEZIONE S4

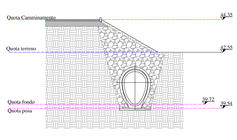

SEZIONE S6

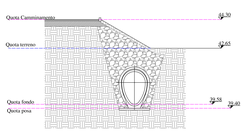

SEZIONE S8

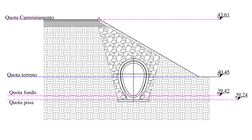

SEZIONE S10

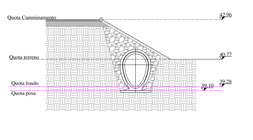
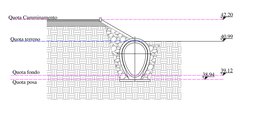
SEZIONE S12