

COMUNE DI TREPZZI (LE)

REALIZZAZIONE DI INTERVENTI DI MANUTENZIONE STRAORDINARIA E RIQUALIFICAZIONE DI UN TRATTO DI VIA G. ELIA MEDIANTE LA COMPLETA RIMOZIONE DI N. 2 ALBERI DI PINO PRESENTI SU SUOLO PUBBLICO E LA RELATIVA SISTEMAZIONE E RIDEFINIZIONE DEL MARCIAPIEDE E DELLA SEDE STRADALE

CUP C67H22001320001
Progetto Esecutivo

UFFICIO TECNICO COMUNALE

RUP: Ing. Giancarlo Florio

RUP: Ing. Marco Quarta


Elaborato: ELABORATO GRAFICO

TAV. 1

Data	Prot. N.	Scala	Nome file
maggio 2022			


Rev.	Data	Descrizione	Rev.	Rev.	Rev.

Particolare sezione stradale tipo (area di nuova realizzazione)
Vengono esclusi dall'affidamento il tappeto d'usura e la segnaletica orizzontale

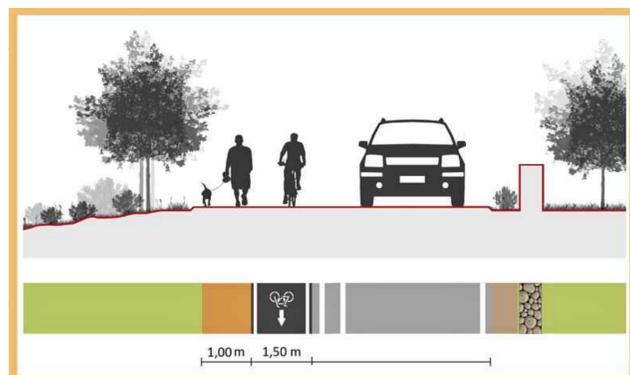

NUOVA SEDE STRADALE e SEDE STRADALE GIA' ESISTENTE

scala 1:1000

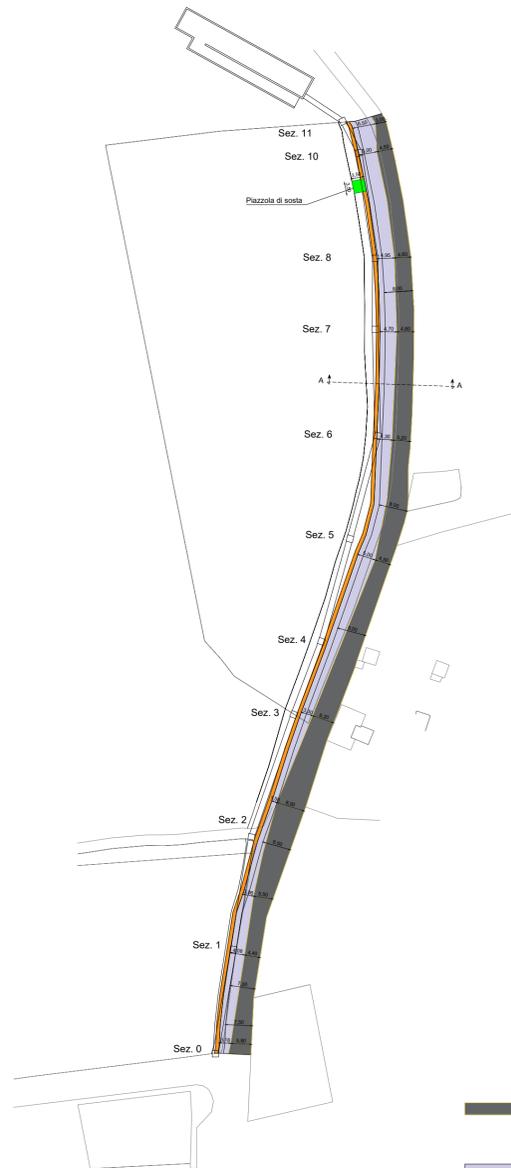


LEGENDA:

- Sede stradale esistente (esclusa dalle lavorazioni)
- Nuova sede stradale (oggetto d'intervento)
- Nuova banchina

SEZIONE A-A
Stratigrafia area oggetto di intervento

scala 1:50

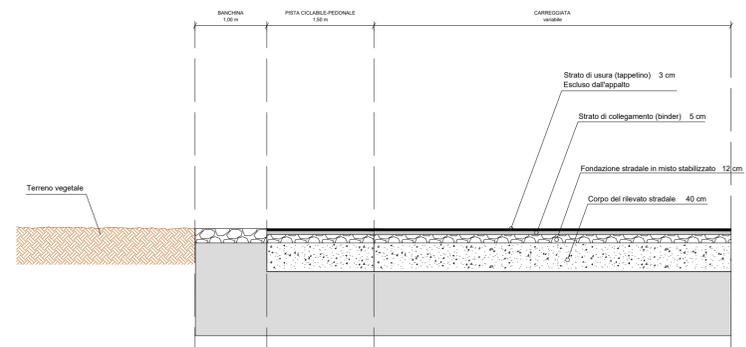


Descrizione intervento
su piazzetta di via Giuseppe Elia

Descrizione lavori:

Demolizione di circa 100 mq di marciapiede (sede di due grandi alberi di pino adulti come da foto accanto) con rimozione della pavimentazione in ceramica compresa la demolizione del sottostante massetto di allettamento e la rimozione di circa 30 ml di cordoni in pietra di Trani.

Posa di circa 20 ml di cordoni per sistemazione del nuovo marciapiede (proseguendo l'andamento di quello già esistente).

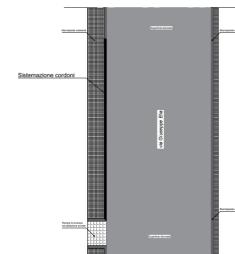


Per ripristinare la sede viaria, si effettuerà, in un primo momento, uno scavo di 40 cm per bonificare l'area in esame, successivamente poi, si provvederà al ripristino della fondazione stradale con:

- strato di 30 cm di corpo del rilevato stradale,
- strato di 12 cm di fondazione in misto granulare stabilizzato,
- 5 cm di strato di collegamento (binder)
- 3 cm di strato di usura (tappetino)

DEMOLIZIONE PIAZZETTA E ABBATTIMENTO ALBERI
Particolare piazzetta su via G. Elia

scala 1:100

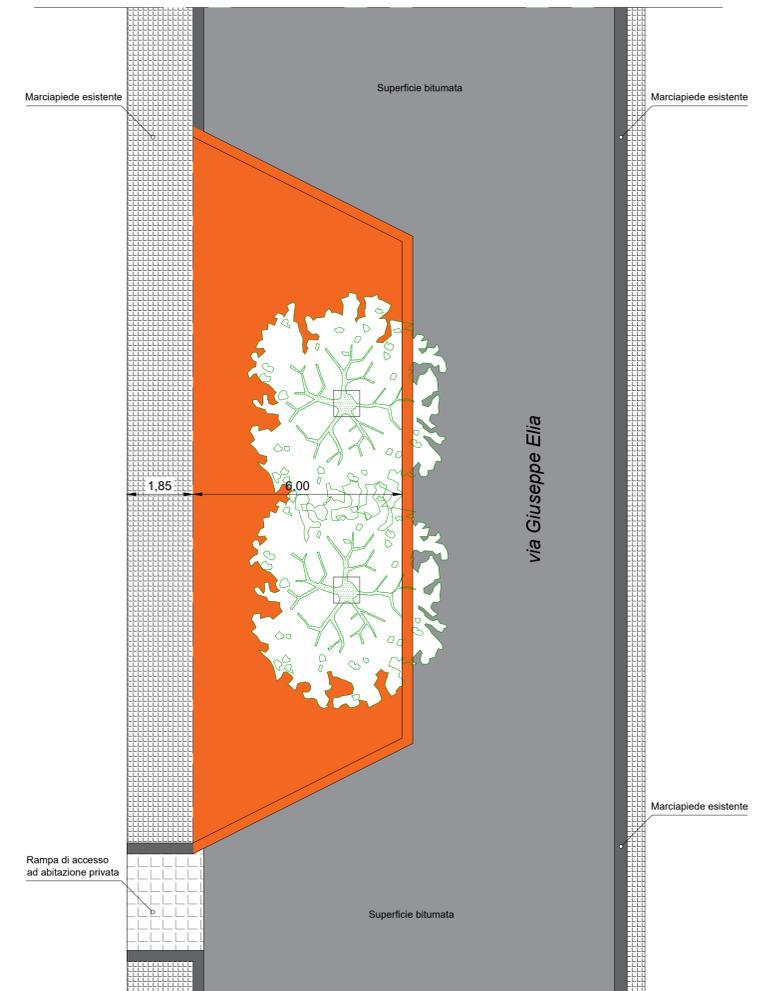

LEGENDA:

- Demolizione marciapiede 100 mq
- Rimozione cordoni 30 ml
- Abbattimento 2 alberi adulti a chioma espansa

