



CELEBRAZIONE RELIGIOSA FESTA PATRONALE MARIA SS ASSUNTA 5-13-14.08.2020
T r e p u z z i - C H I E S A M A D R E

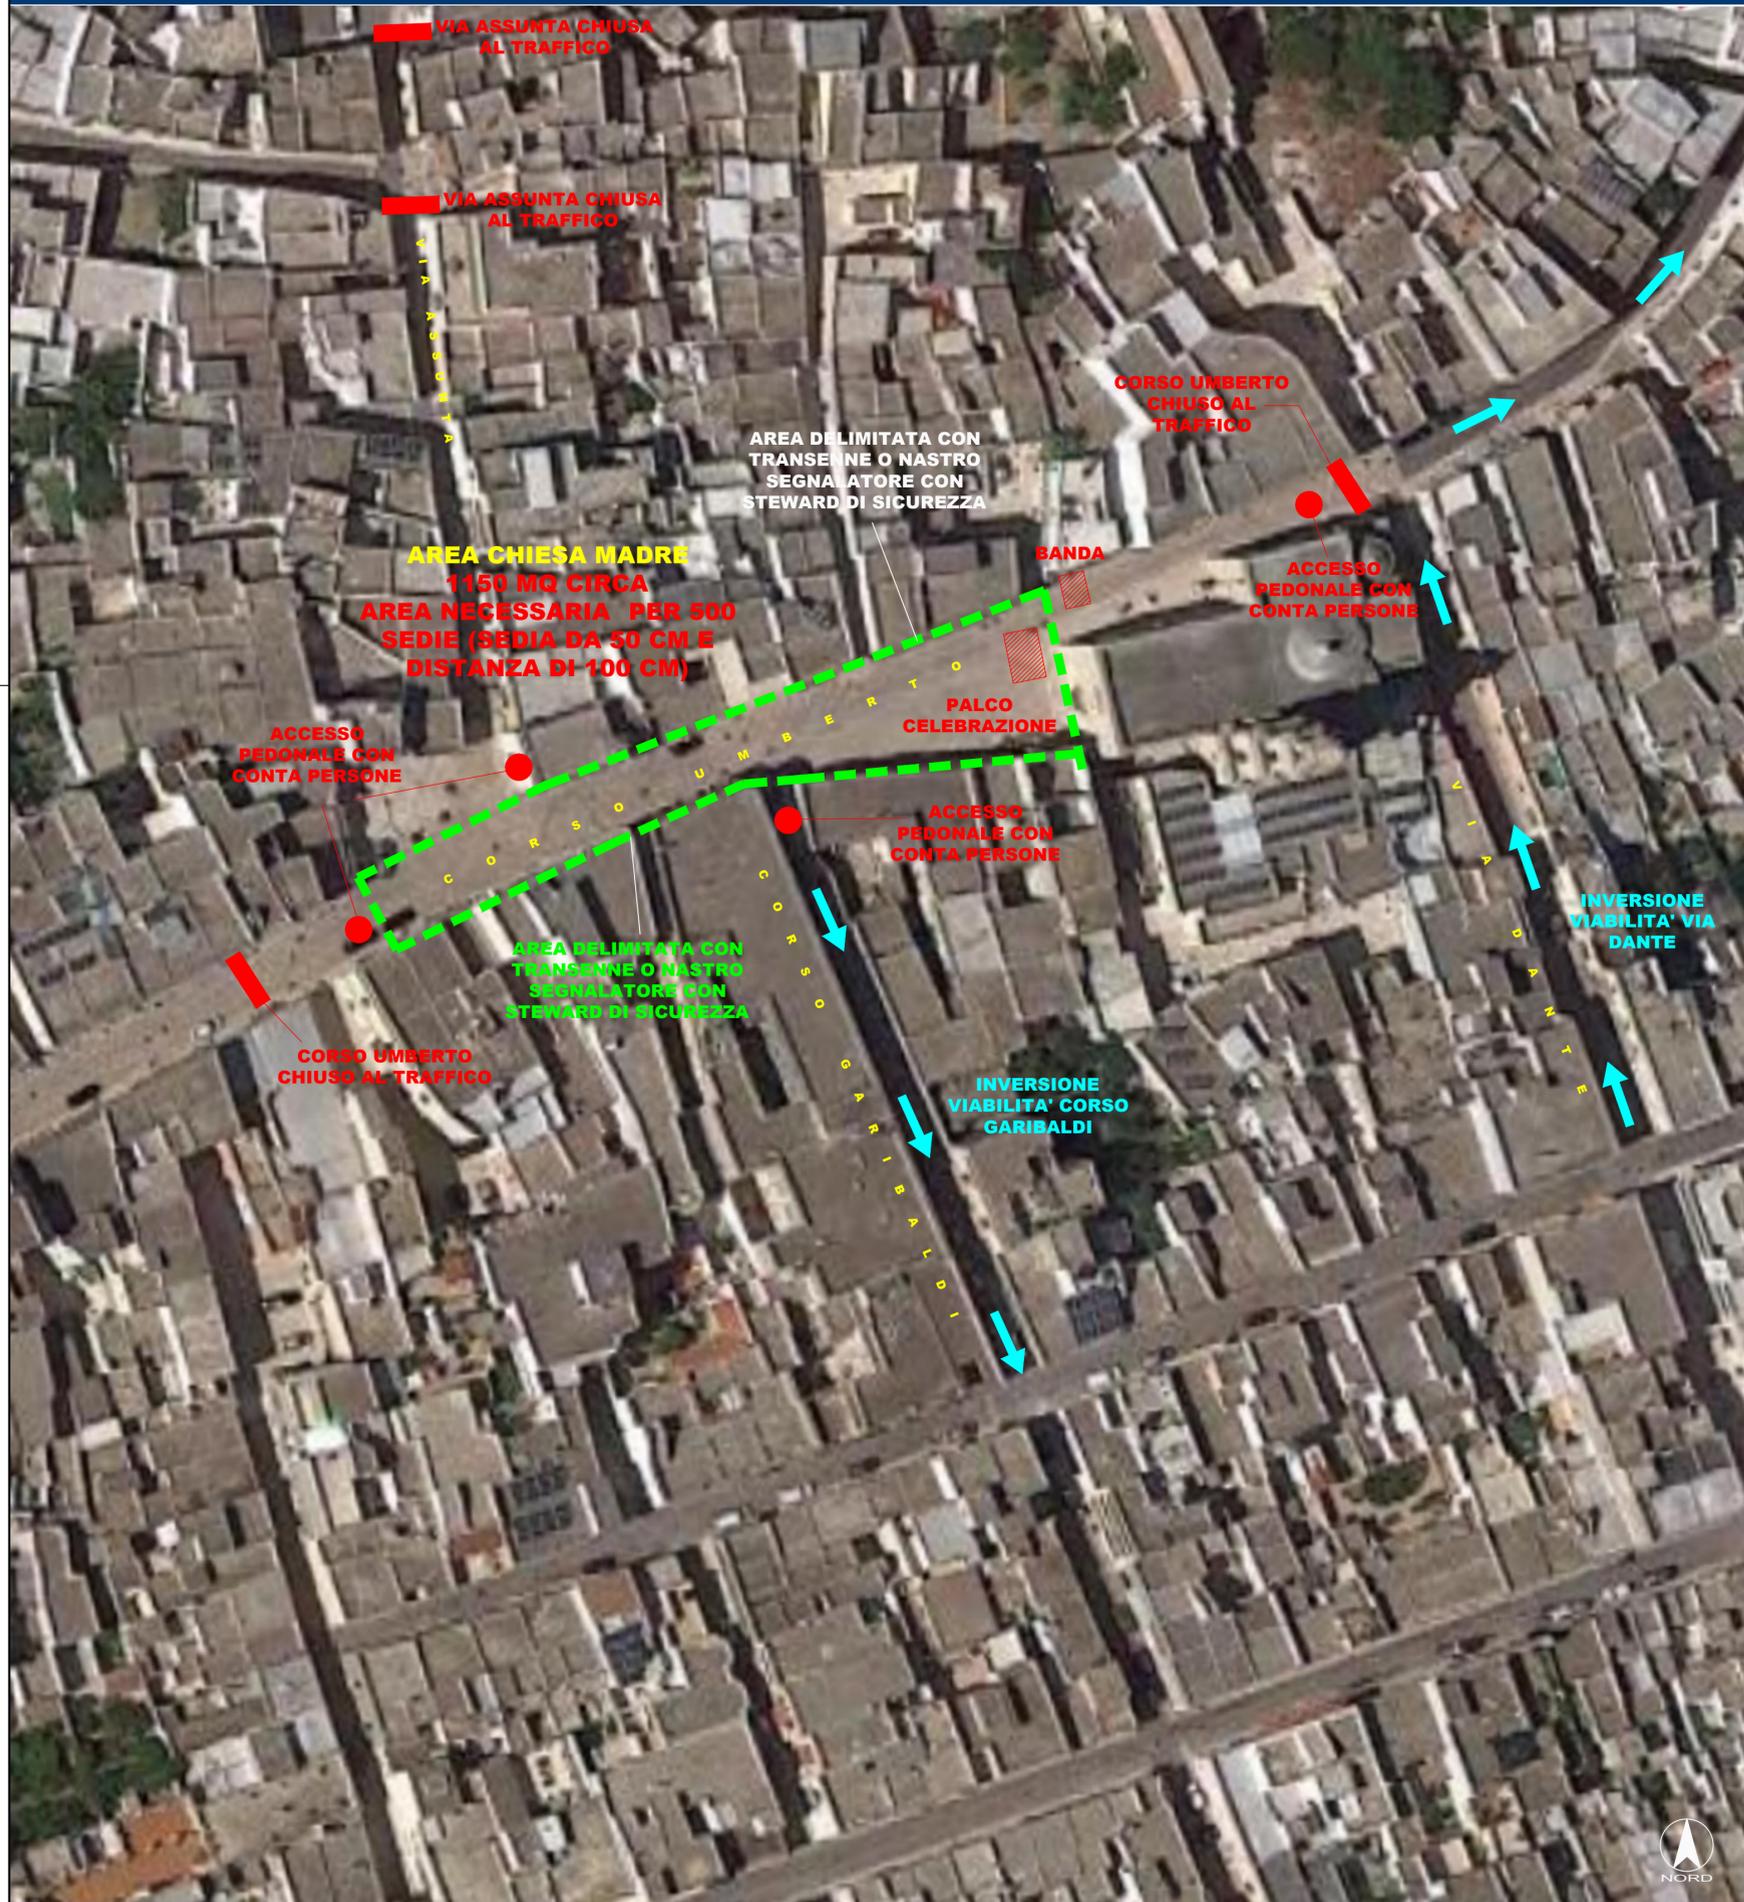

SCHEMA DI SISTEMAZIONE SEDIE 50x50 cm COVID19

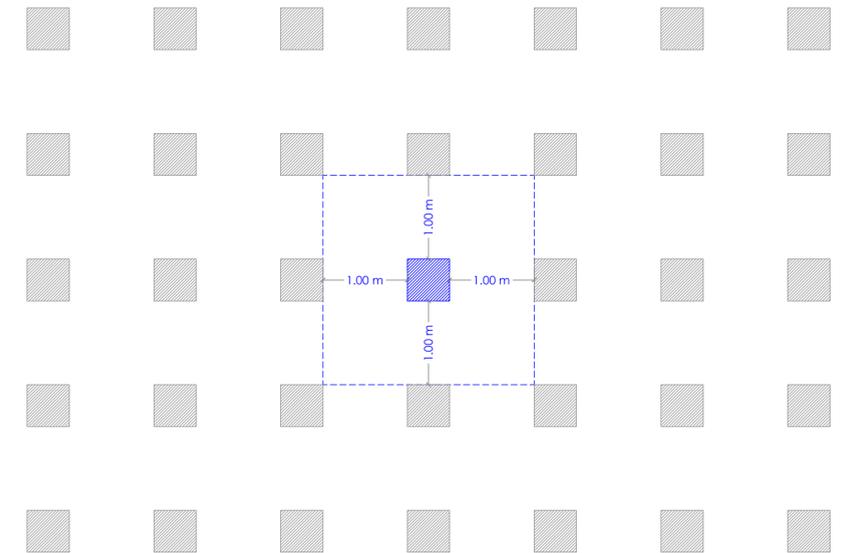

COMUNE TREPZZI
 Provincia di Lecce

Oggetto:	CELEBRAZIONE RELIGIOSA FESTA PATRONALE MARIA SS. ASSUNTA DEL 5-13-14 AGOSTO 2020
Committente:	COMUNE DI TREPZZI
Ubicazione:	TREPZZI - CHIESA MADRE
Tecnico:	Ing. Antonio PERRONE
Tavola:	Elaborati: SCHEMA PLANIMETRICO SISTEMAZIONE AREA CHIESA MADRE
Scala:	1:500
Data:	LUGLIO 2020

