


REGIONE PUGLIA

COMUNE DI TREPUIZZI

Provincia di Lecce



LAVORI:

POR 2000/2006 - Asse 1 - Risorse naturali Misura 1.1 - Azione 5

PROGETTAZIONE ESECUTIVA

"Interventi di adeguamento e completamento degli schemi idrici e delle relative reti infrastrutturali (FERS) - Realizzazione di sistemi di collettamento differenziati per le acque piovane."

TIMBRO / VISTE:

SOGGETTO PROPONENTE:

COMUNE DI TREPUIZZI

Provincia di Lecce

TITOLO:

VASCA DI SEDIMENTAZIONE

Pianta e Sezione

ELABORATO:

E

I 04

Rev.	Descrizione	Data	Disegnato	Coordinato	Approvato
0	PRIMA EMISSIONE				

PROGETTISTI:

Ing. Antonio FASANO (Coordinatore)

Ing. Paolo DE MASI

Geol. Tommaso ELIA

Ing. Vincenzo LEO


Geom. Raffaele RAMPINO

Ing. Riccardo RENNA

Comuni Gariboldi n°13 - 73019 TREPUIZZI tel. 0832/462174 fax 0832/462175

A norma di legge, il presente disegno non può essere riprodotto, né consegnato a terzi, né utilizzato per scopi diversi da quello di destinazione, senza l'autorizzazione scritta del progettista che ne detiene le proprietà.

PLANIMETRIA GENERALE

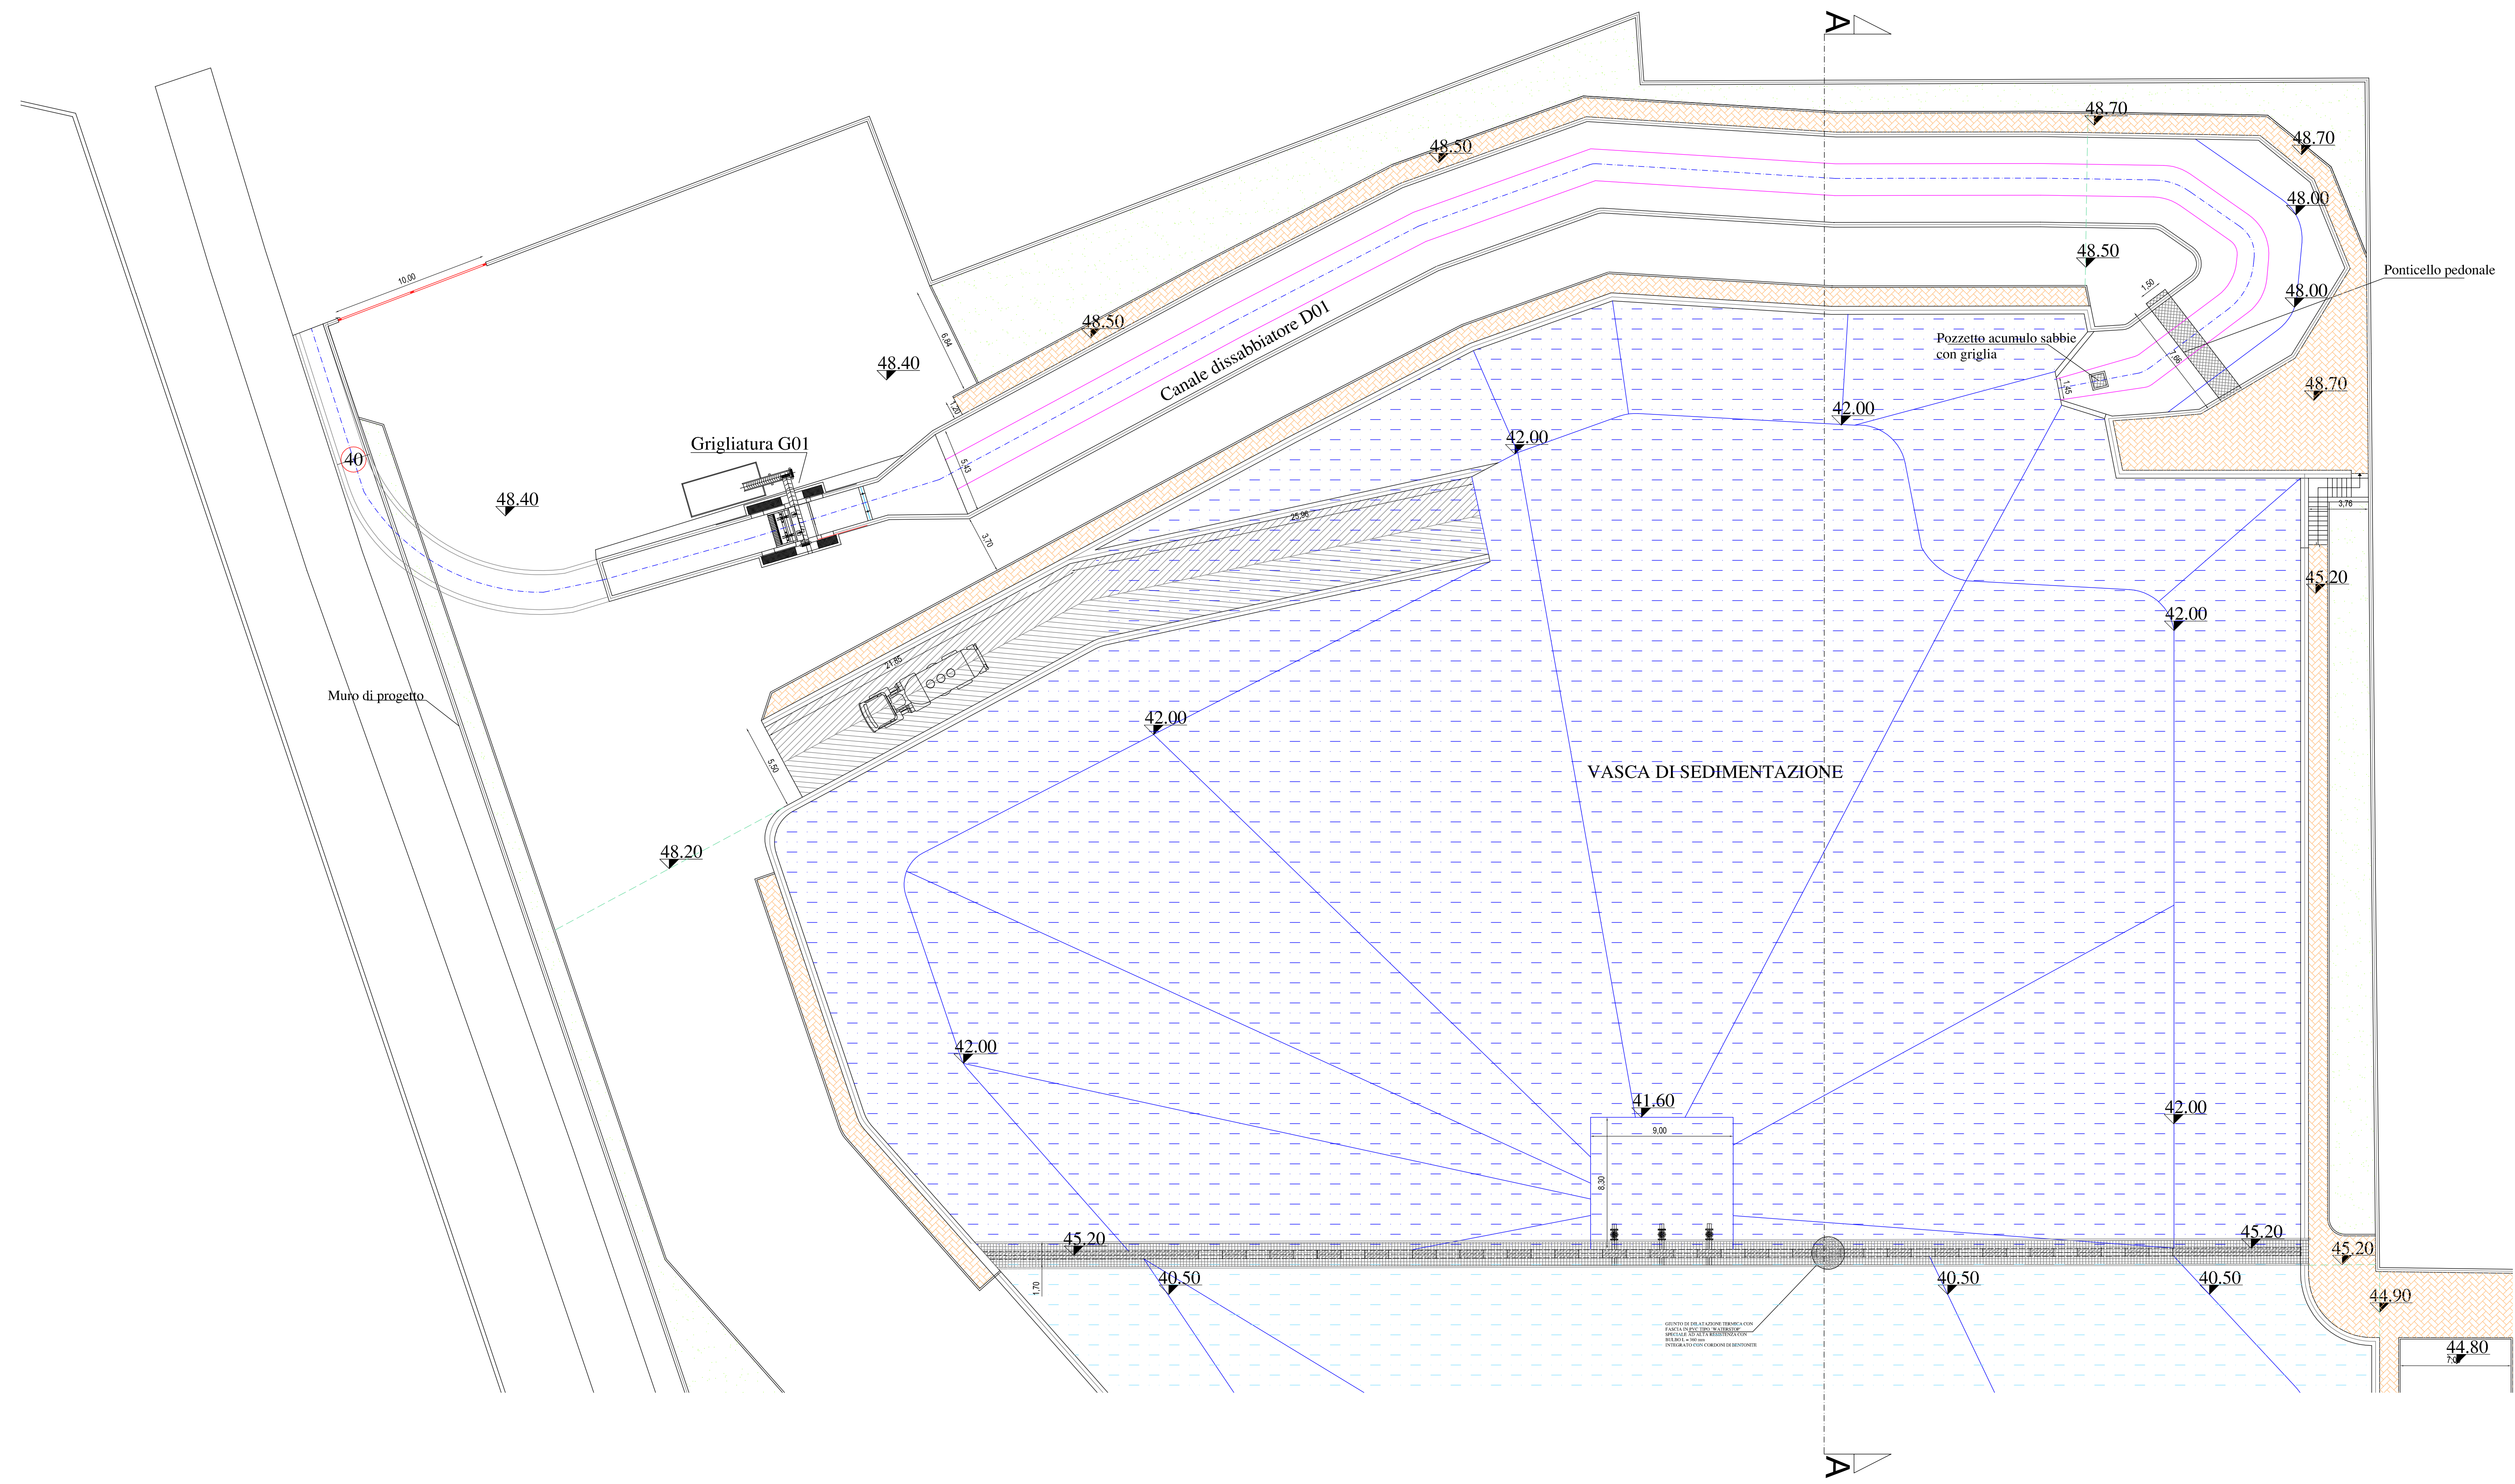

SEZIONE A-A

