

REGIONE PUGLIA

COMUNE DI TREPUIZZI
Provincia di Lecce

LAVORO:

POR 2000/2006 - Asse 1 - Risorse naturali Misura 1.1 - Azione 5

PROGETTAZIONE ESECUTIVA

"Interventi di adeguamento e completamento degli schemi idrici e delle relative reti infrastrutturali (FERS) - Realizzazione di sistemi di collettamento differenziati per le acque piovane."

TIMBRI / VISTI:

SOGGETTO PROPONENTE:

COMUNE DI TREPUIZZI
Provincia di Lecce

TITOLO:

VASCA DI CHIARIFICAZIONE
Pianta e Sezioni

ELABORATO:

E
I 05

PROGETTISTI:


Ing. Antonio FASANO (Coordinatore)
Ing. Paolo DE MAGI
Dott. Tommaso SALA
Ing. Vincenzo LEO
Geom. Raffaele RAMPINO
Ing. Riccardo NEMMA

Scala: 1:200


Autore: Studio di Ingegneria e Architettura S.p.A. - Via S. Maria della Vittoria, 10 - 73100 Lecce (LE) - Tel. 0832/241111

A meno di 100 metri, il presente disegno non può essere riprodotto, né integrato o modificato, né utilizzato per scopi diversi da quelli di destinazione senza l'autorizzazione scritta del progettista che ne detiene la proprietà.

PLANIMETRIA GENERALE

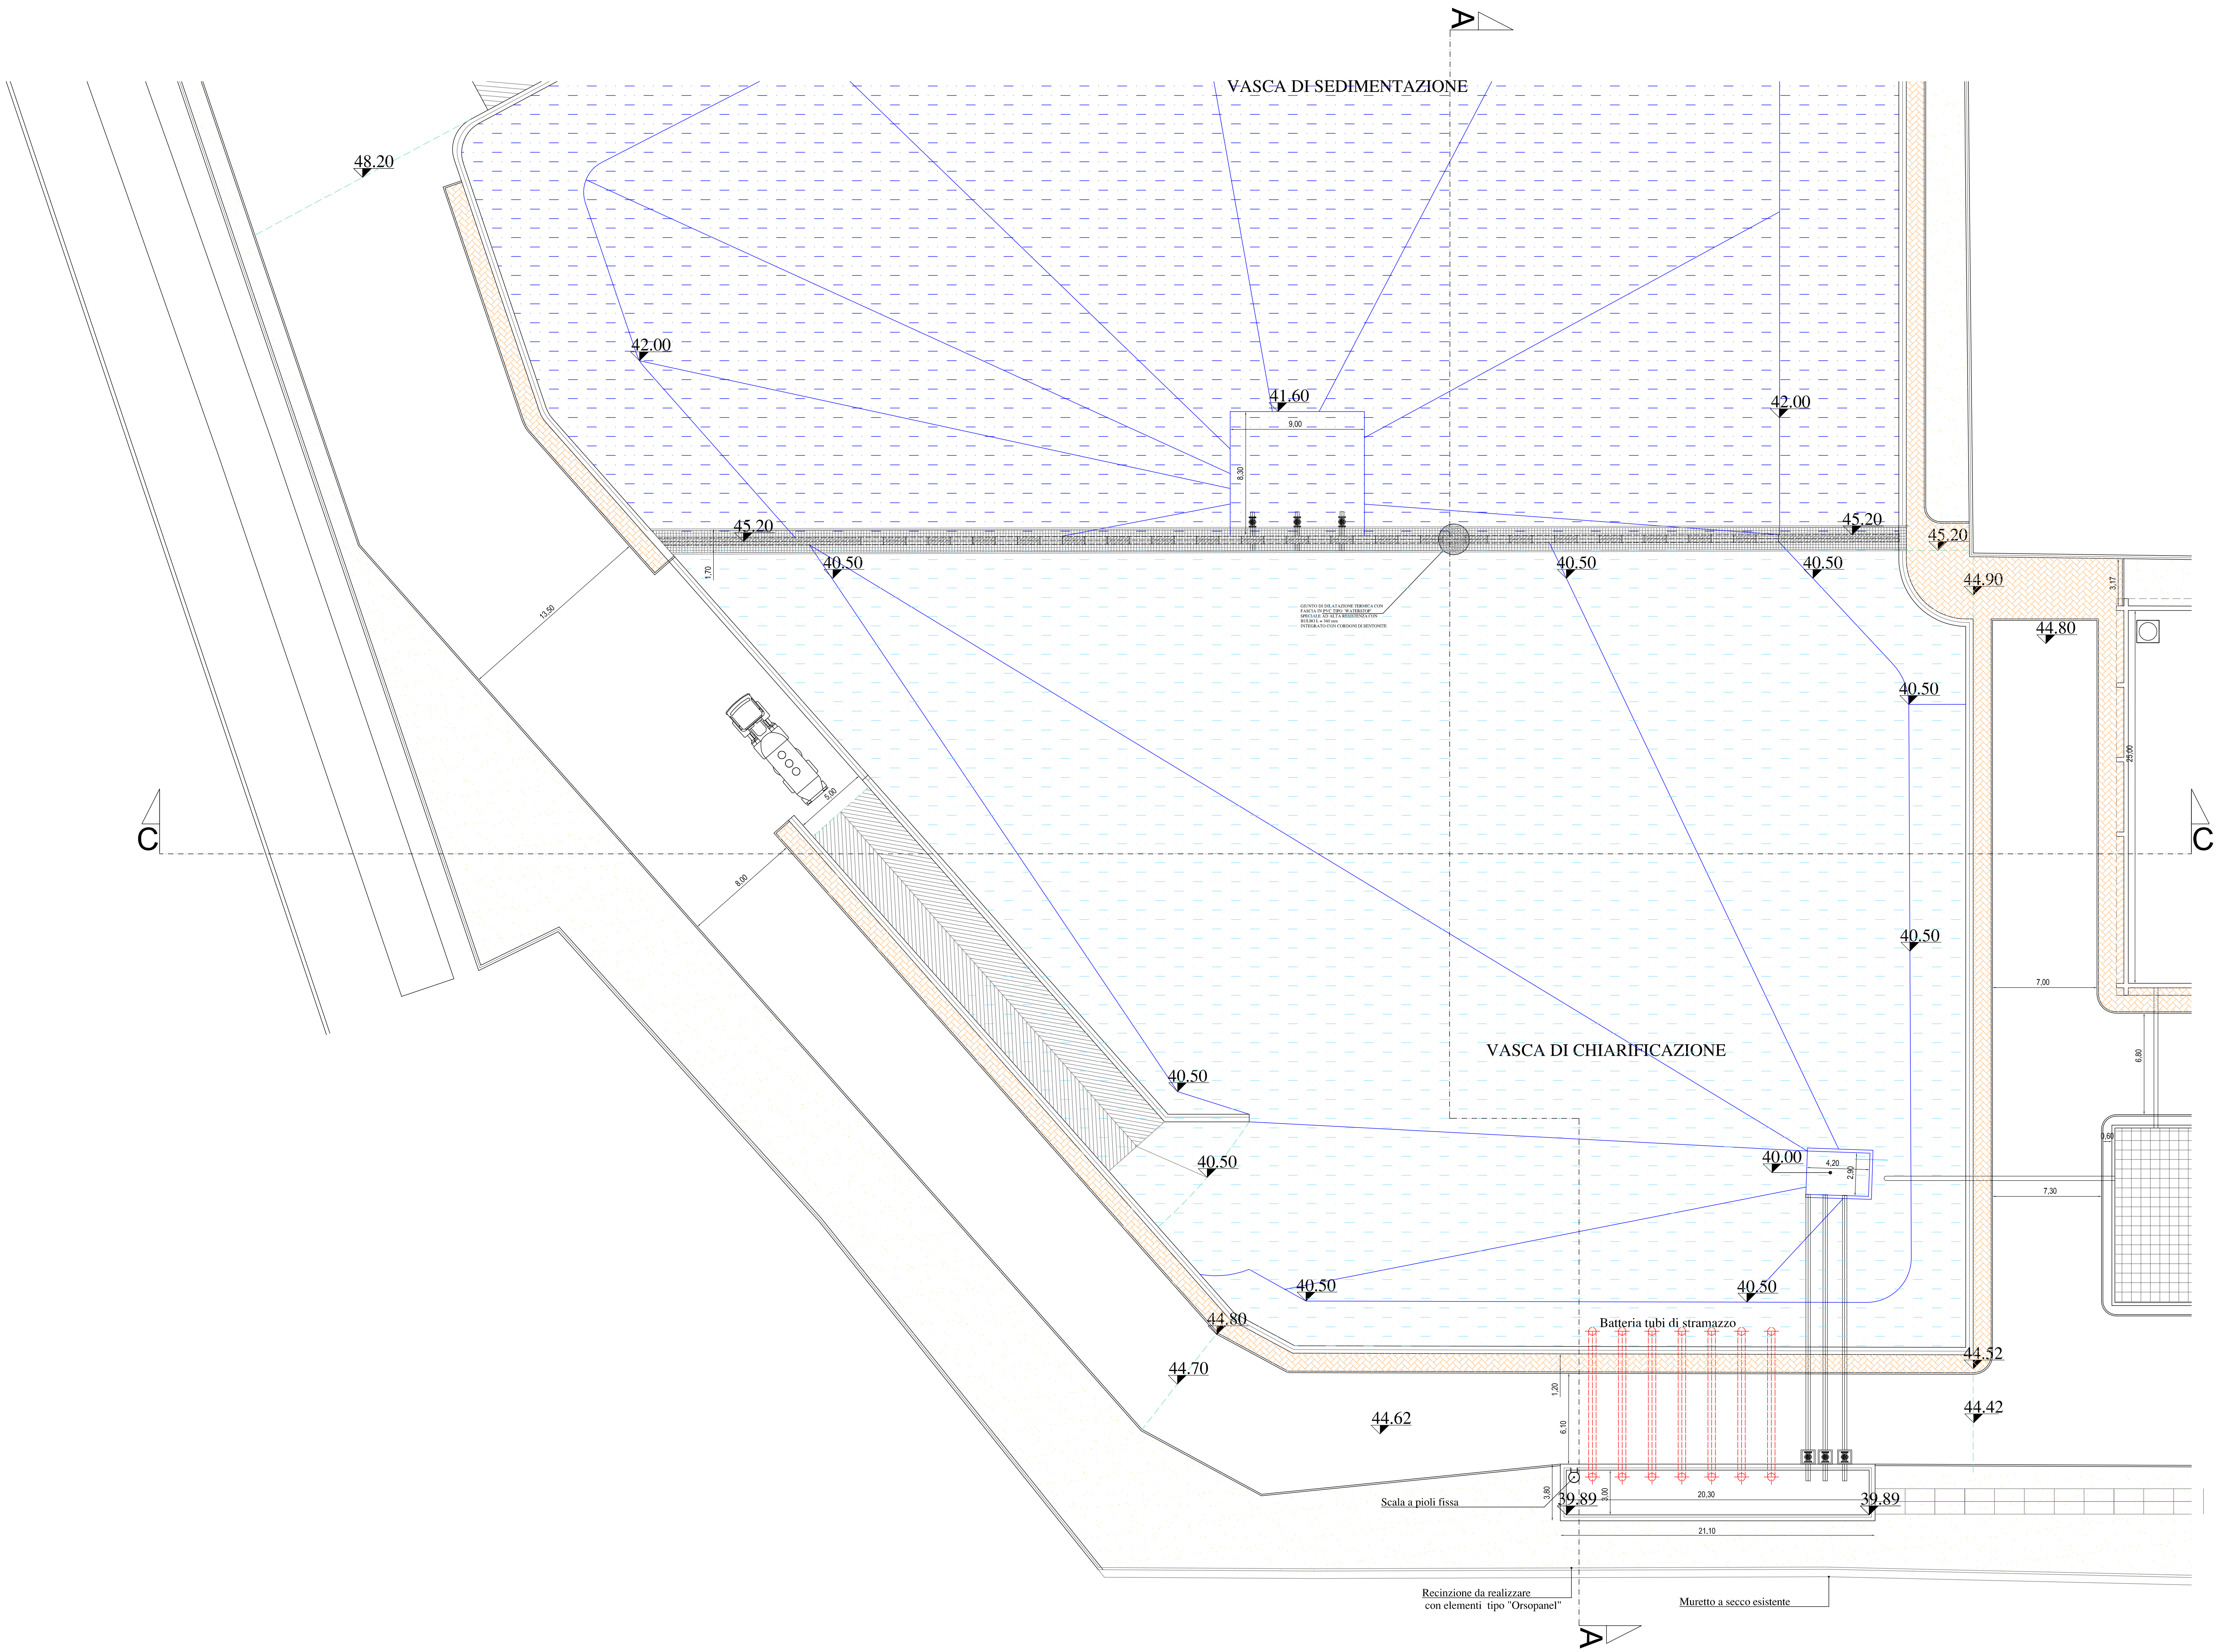

SEZIONE A-A

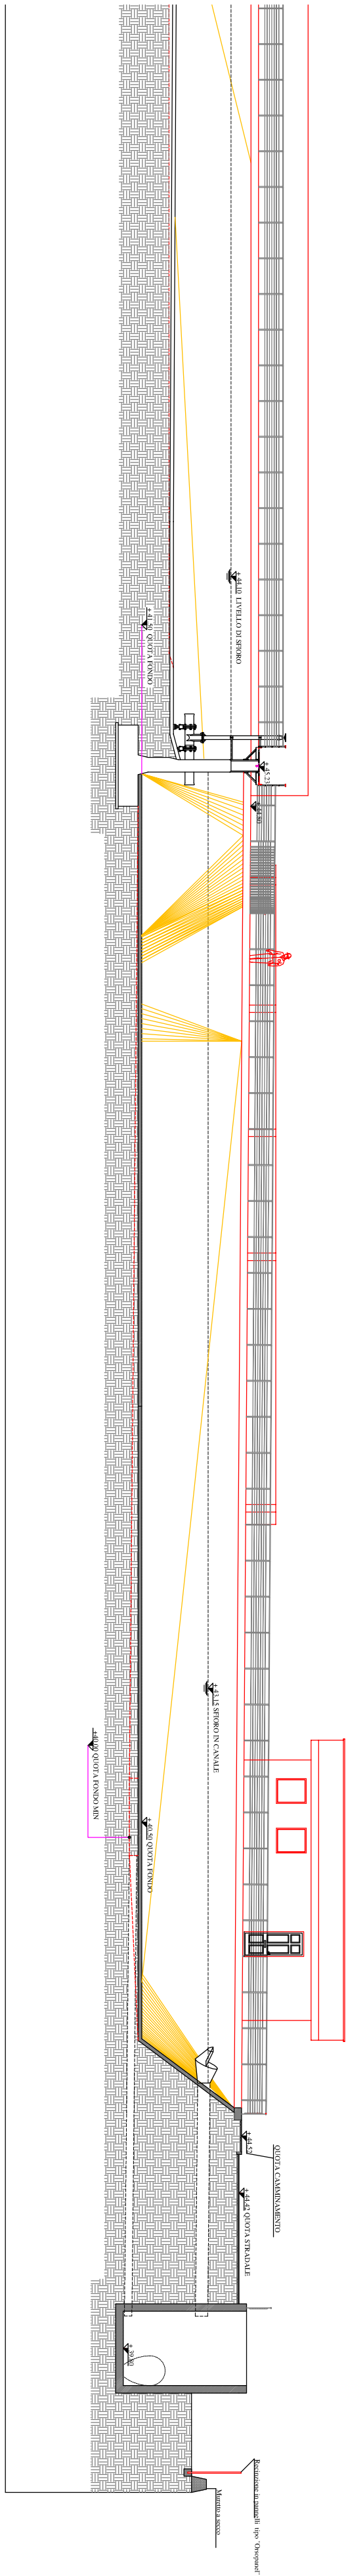

SEZIONE C-C

