


REGIONE PUGLIA



COMUNE DI TREPUZZI

Provincia di Lecce

LAVORO:

POR 2000/2006 - Asse 1 - Risorse naturali Misura 1.1 - Azione 5

PROGETTAZIONE ESECUTIVA

"Interventi di adeguamento e completamento degli schemi idrici e delle relative reti infrastrutturali (FERS) - Realizzazione di sistemi di collettamento differenziati per le acque piovane."

TIMBRI / VISTE:

SOGGETTO PROPONENTE:

COMUNE DI TREPUZZI

Provincia di Lecce

TITOLO:

STRAMAZZO IN SUPERFICIE

Planta e Sezioni

ELABORATO:

E

I 07

SCALA: 1:100

Rev.	Descrizione	Data	Disegnato	Controllato	Approvato
0	PRIMA EMISSIONE				

PROGETTISTI:

Ing. Antonio FASANO (Coordinatore)

Ing. Paolo DE MASI

Geol. Tommaso ELIA

Ing. Vincenzo LEO


Geom. Raffaele RAMPINO

Ing. Riccardo RENNA

Corso Garibaldi n°10 - 73019 TREPZZI ML, contr. 1936/8532.75.41.11

A norma di legge, il presente disegno non può essere riprodotto, né consegnato a terzi, né utilizzato per scopi diversi da quello di destinazione, senza l'autorizzazione scritta del progettista che ne detengono la proprietà.

PLANIMETRIA GENERALE

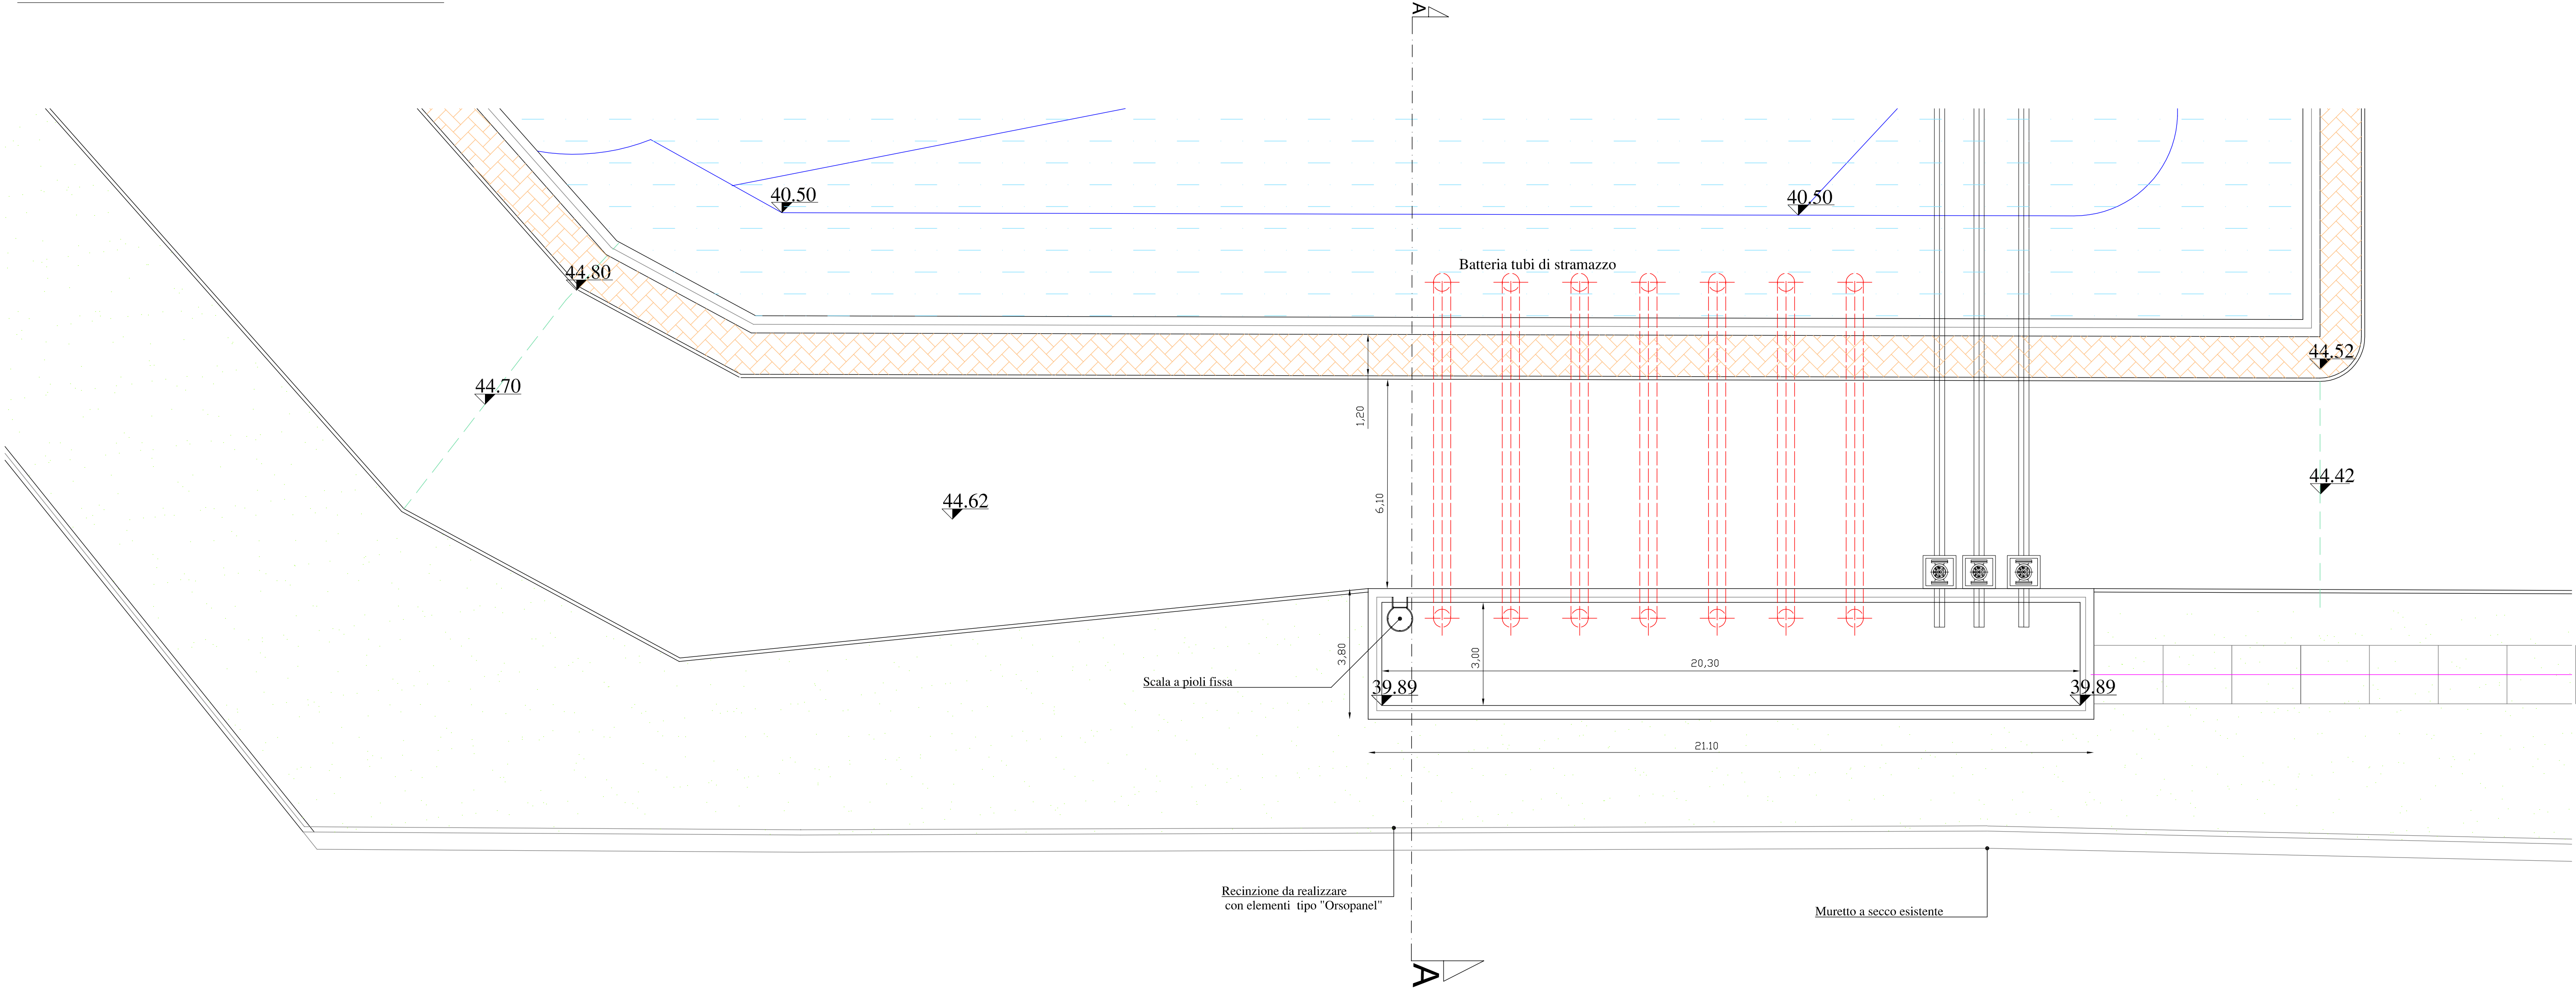

SEZIONE A-A

